



PLANTA BAIXA
Escala 1:100
ÁREA = 1210,65 m²

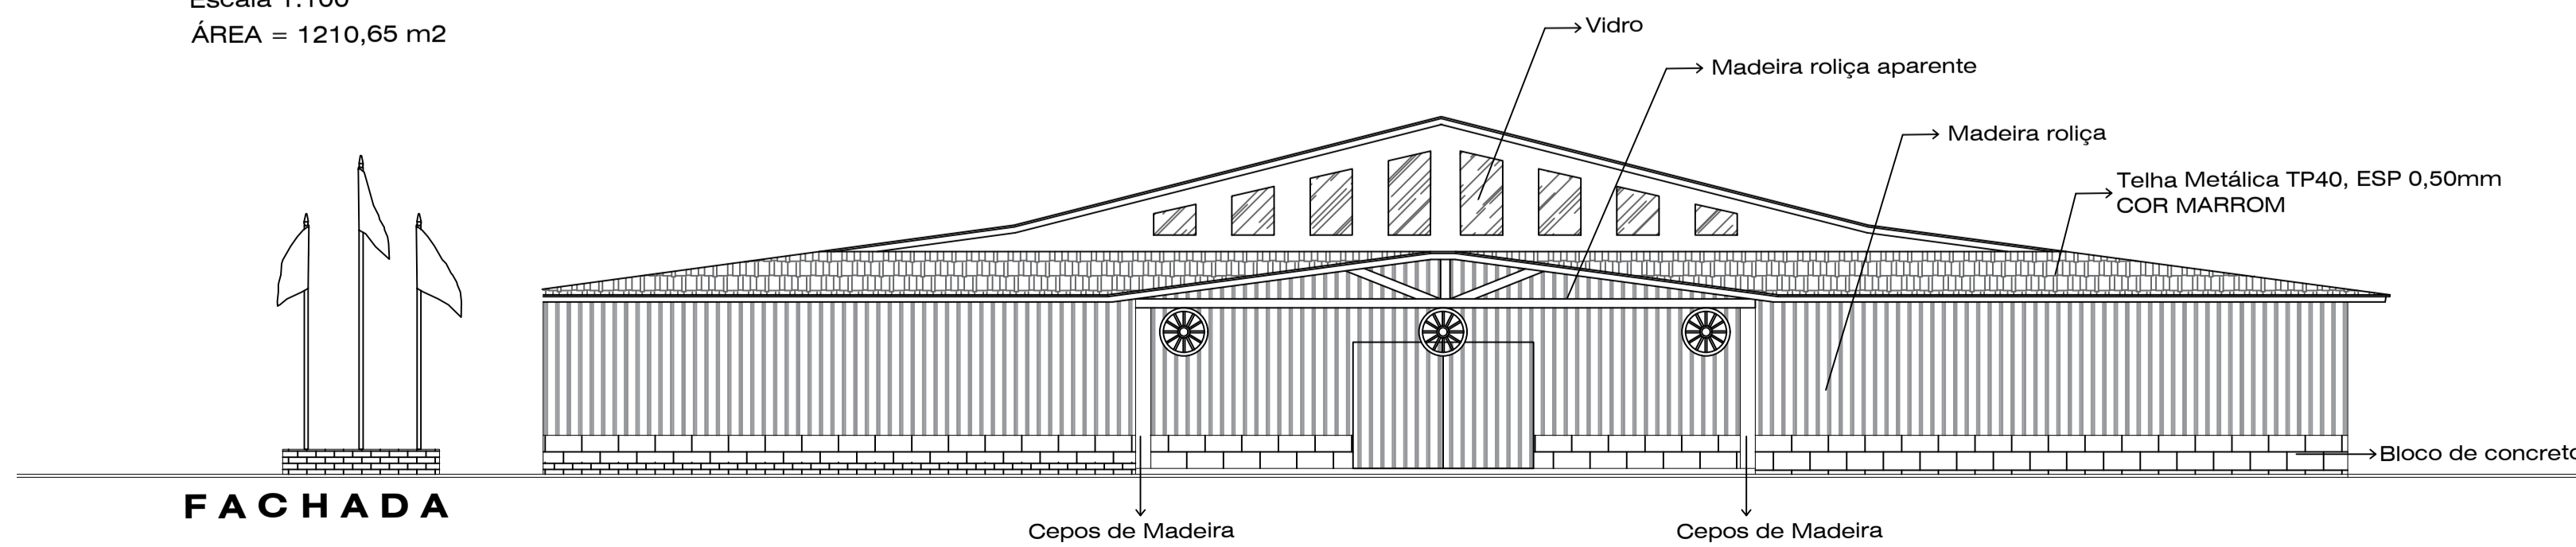

FACHADA

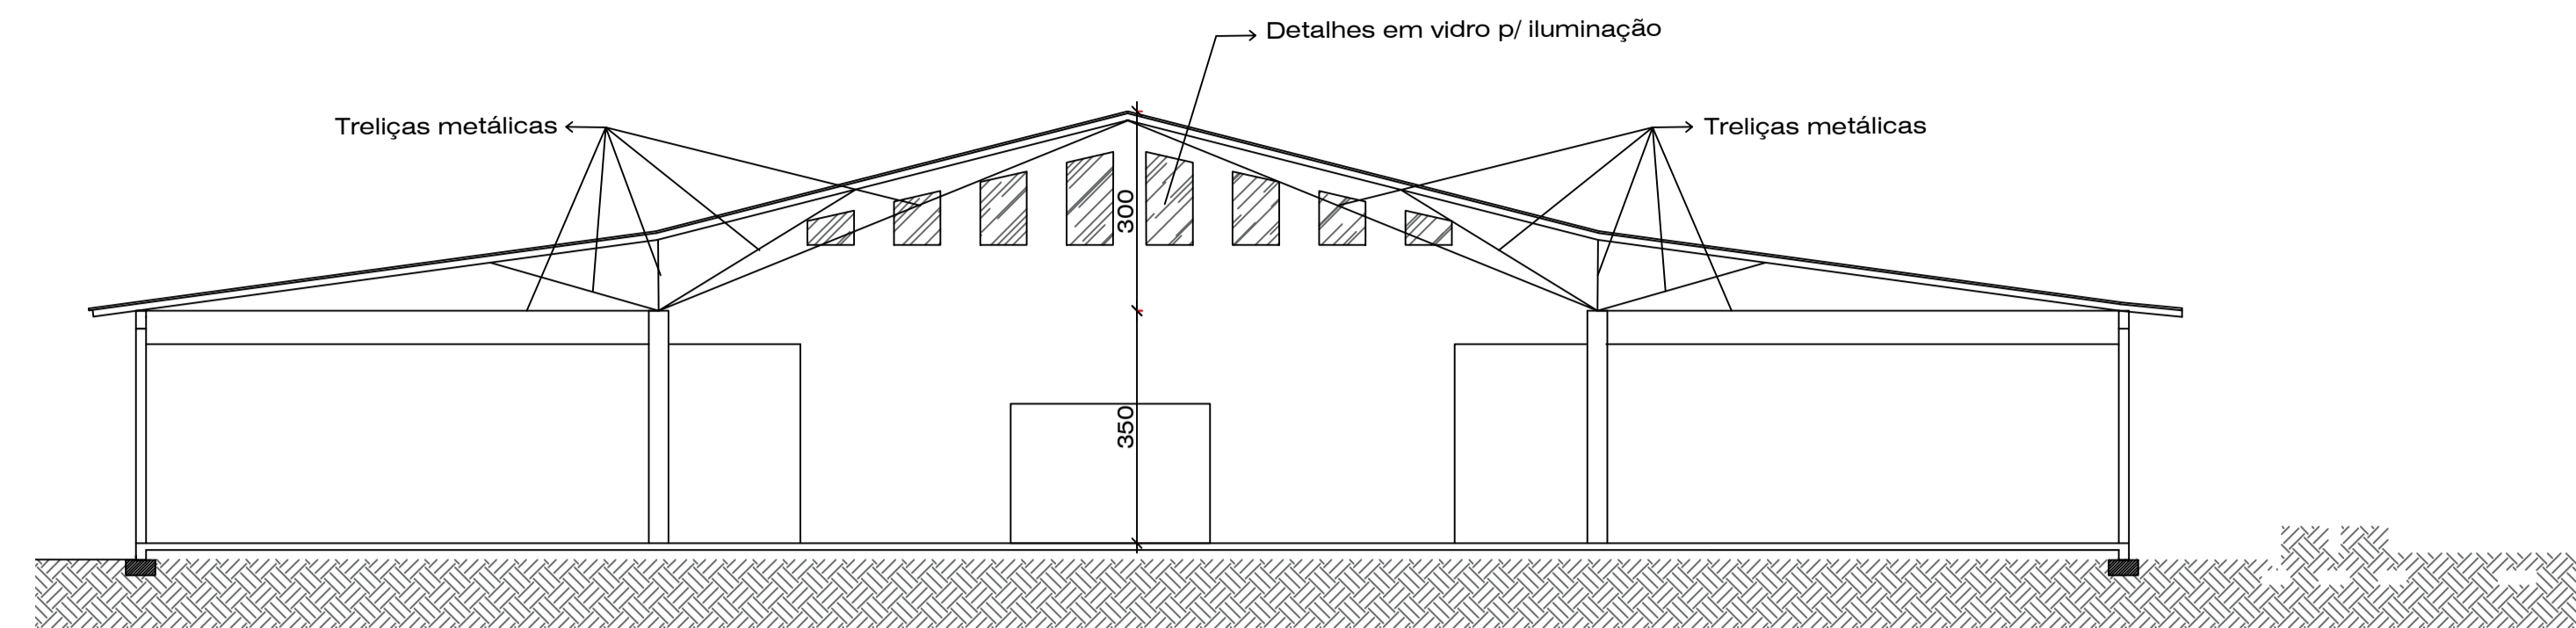

**CORTE A-A
ESQUEMÁTICO**



**DETALHE TELHADO
VISTA INTERNA**



**DETALHE TELHADO
HALL ENTRADA**



PREFEITURA MUNICIPAL DE ENTRE RIOS DO SUL - RS

Avenida Danilo Lorenzi, 585 - Entre Rios do Sul / RS
Fones: (54) 3544-1085, (54) 3544-1019, (54) 3544-1112

CONSTRUÇÃO DE CENTRO DE TRADIÇÕES GAÚCHAS

ENDEREÇO: CTG RECANTO DOS XIRUS
ENTRE RIOS DO SUL/RS

PROPRIETÁRIO:


MUNICÍPIO DE ENTRE RIOS DO SUL

PROJETO ARQUITETÔNICO

RESPONSÁVEL TÉCNICO:


MARLEI SALETE OGRODOWSKI
ENG^o CIVIL - CREA RS 23900

PRANCHA: Única
DATA: NOVEMBRO/2023
DESENHO: DANIELA
ESCALA: 1:100

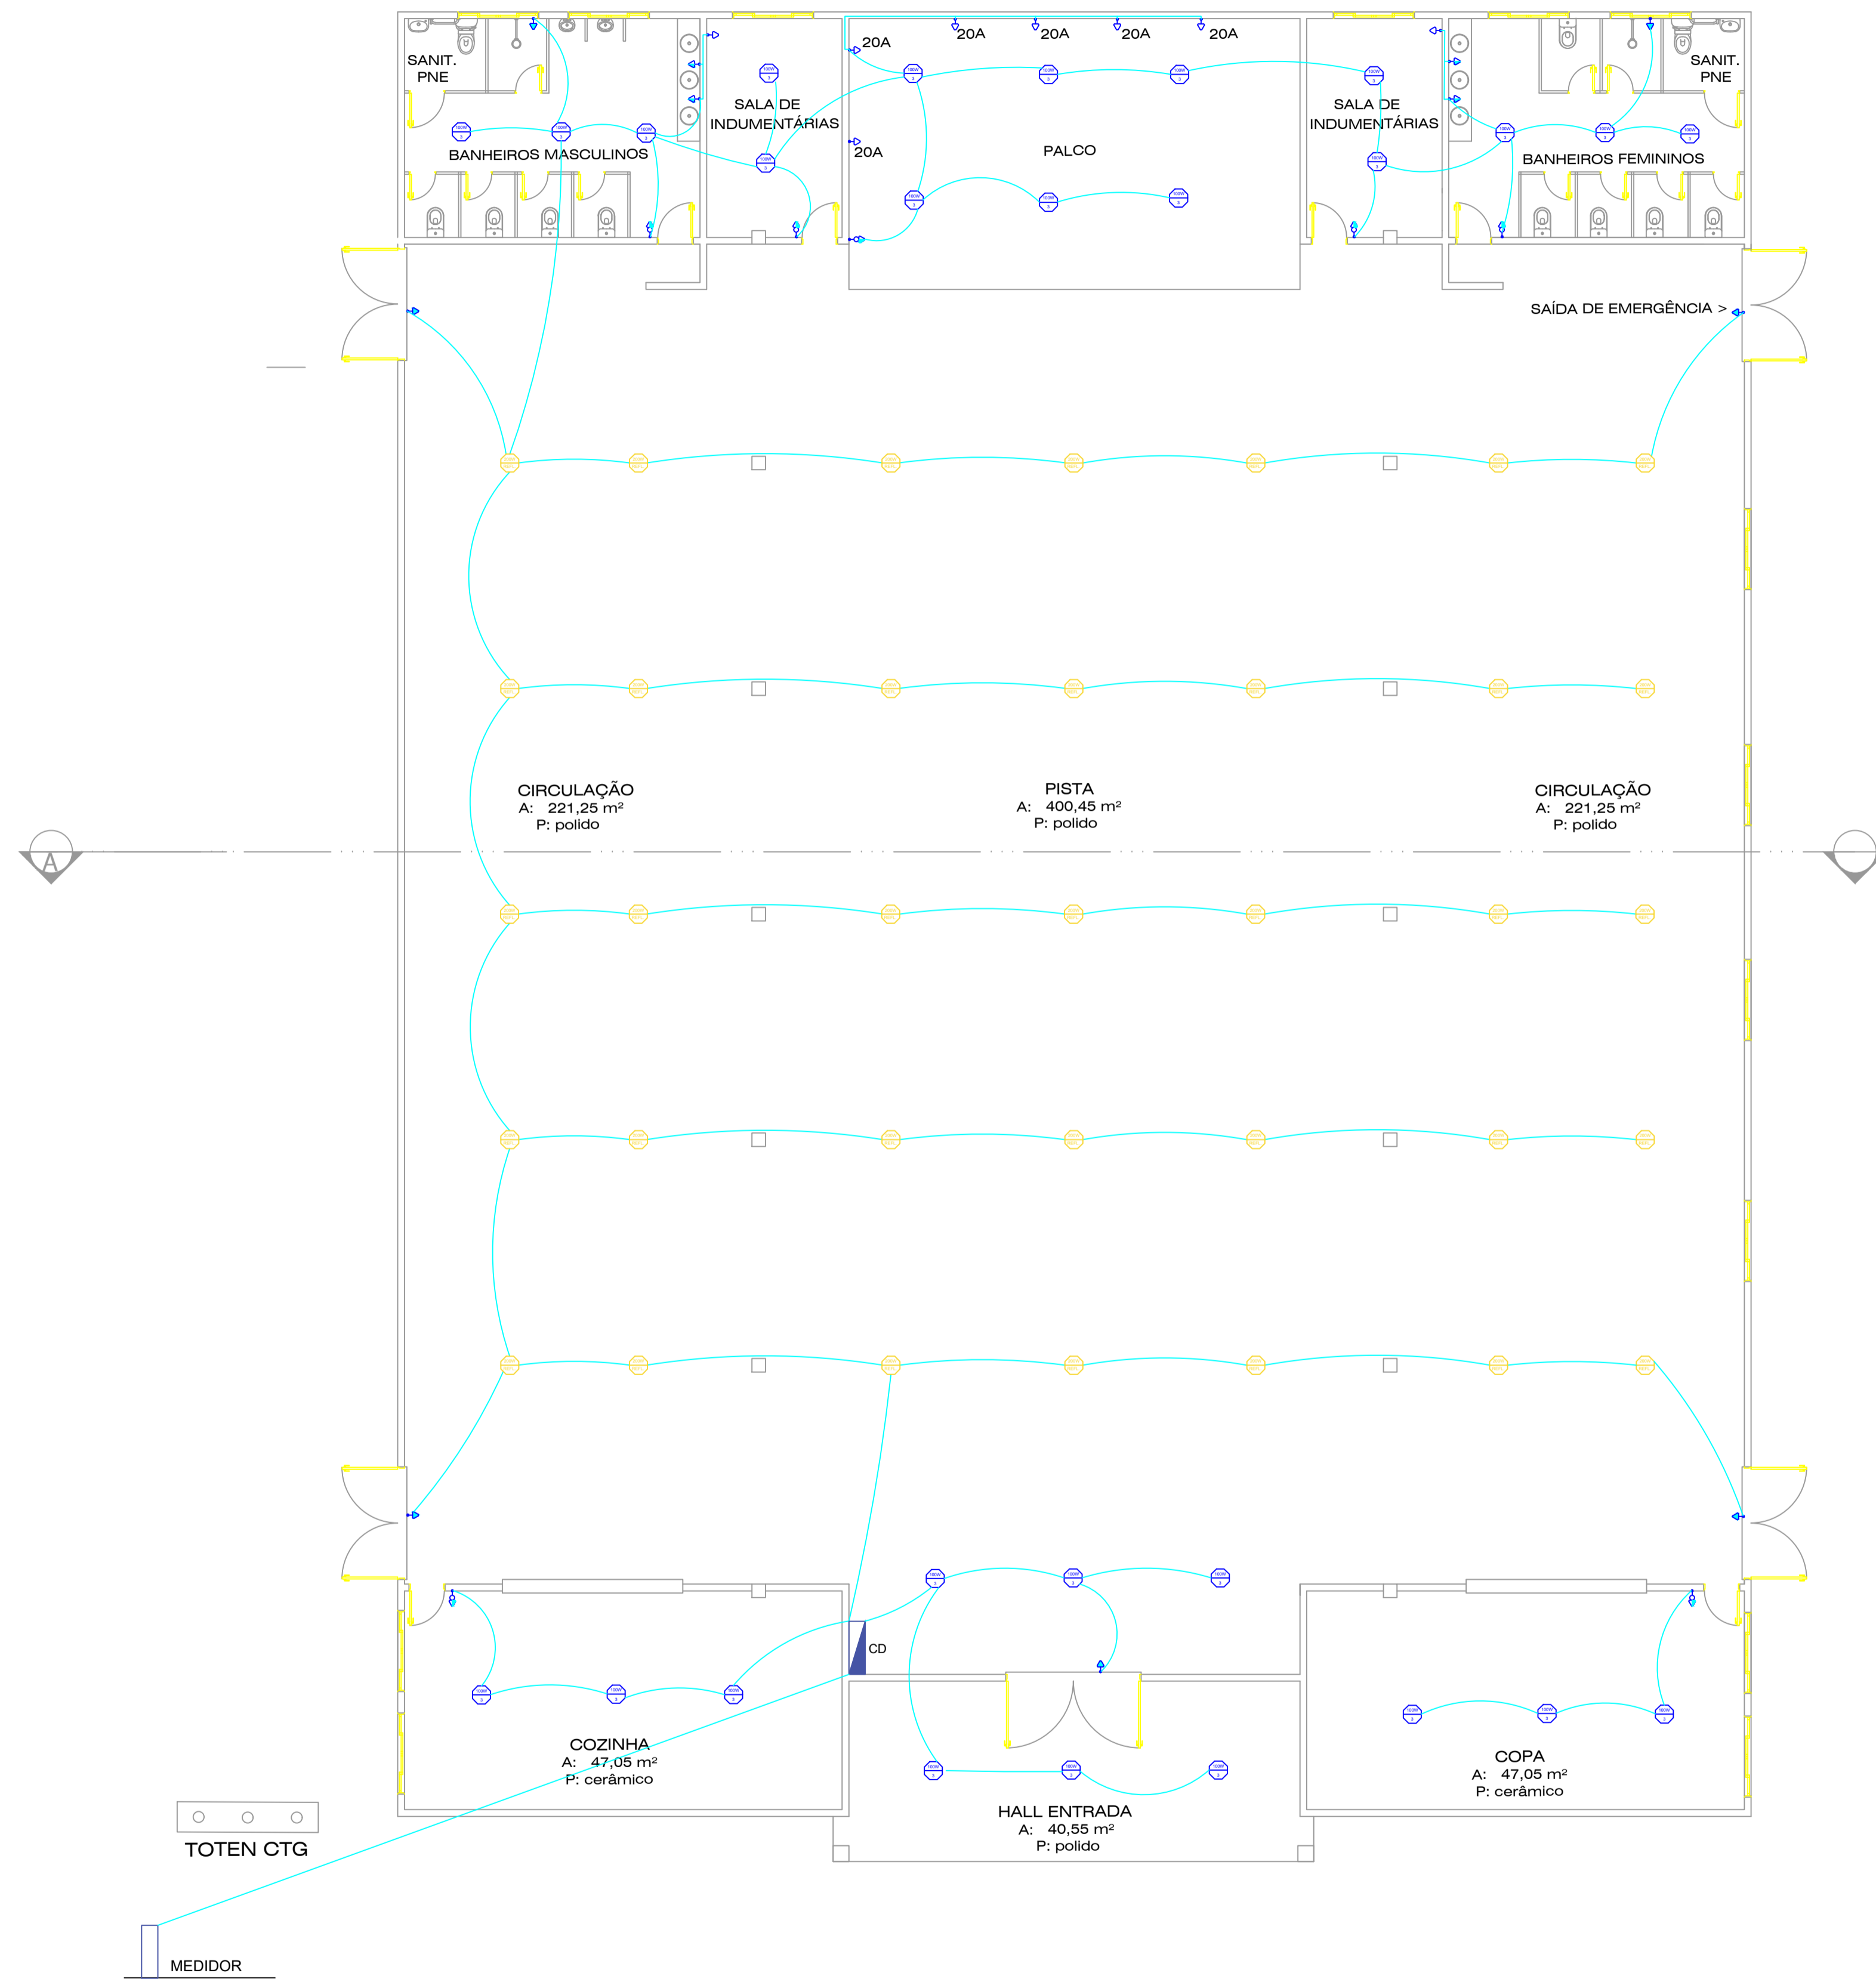

LEGENDA ELÉTRICO

- CONDUZITORES NEUTRO, FASE, RETORNO E TERRA
- CAIXA DE DISTRIBUIÇÃO
- INTERRUPTORES PARALELO, SÉRIE E 6 AMPERES
- INTERRUPTOR-TOMADA MISTA 100 W (2x110-010)
- TOMADA BAIAXA DE 100 W (2x110-011)
- TOMADA MISTA DE 100 W (2x110-012)
- TOMADA ALTA DE 800 W (2x120-013)
- CAIXA DE BARRA NÚMERO 1 (2x TELEFONE)
- PONTO NET
- LÂMPADAS
- REFLETOR LED 200W

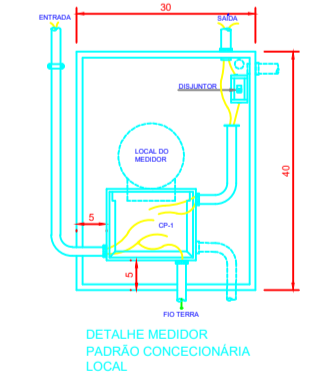

PLANTA BAIXA - ELÉTRICO
Escala 1:100



PREFEITURA MUNICIPAL DE ENTRE RIOS DO SUL - RS
Avenida Danilo Lorenzi, 585 - Entre Rios do Sul / RS
Fones: (54) 3544-1085, (54) 3544-1019, (54) 3544-1112

CONSTRUÇÃO DE CENTRO DE TRADIÇÕES GAÚCHAS

ENDEREÇO: CTG RECANTO DOS XIRUS
ENTRE RIOS DO SUL/RS

PROPRIETÁRIO: _____

RESPONSÁVEL TÉCNICO: _____


MUNICÍPIO DE ENTRE RIOS DO SUL

MARLEI SALETE OGRODOWSKI
ENGª CIVIL - CREA RS 23900

PROJETO ELÉTRICO


PRANCHA:	DATA: NOVEMBRO/2023
DESENHO: DANIELA	
ESCALA: 1:100	



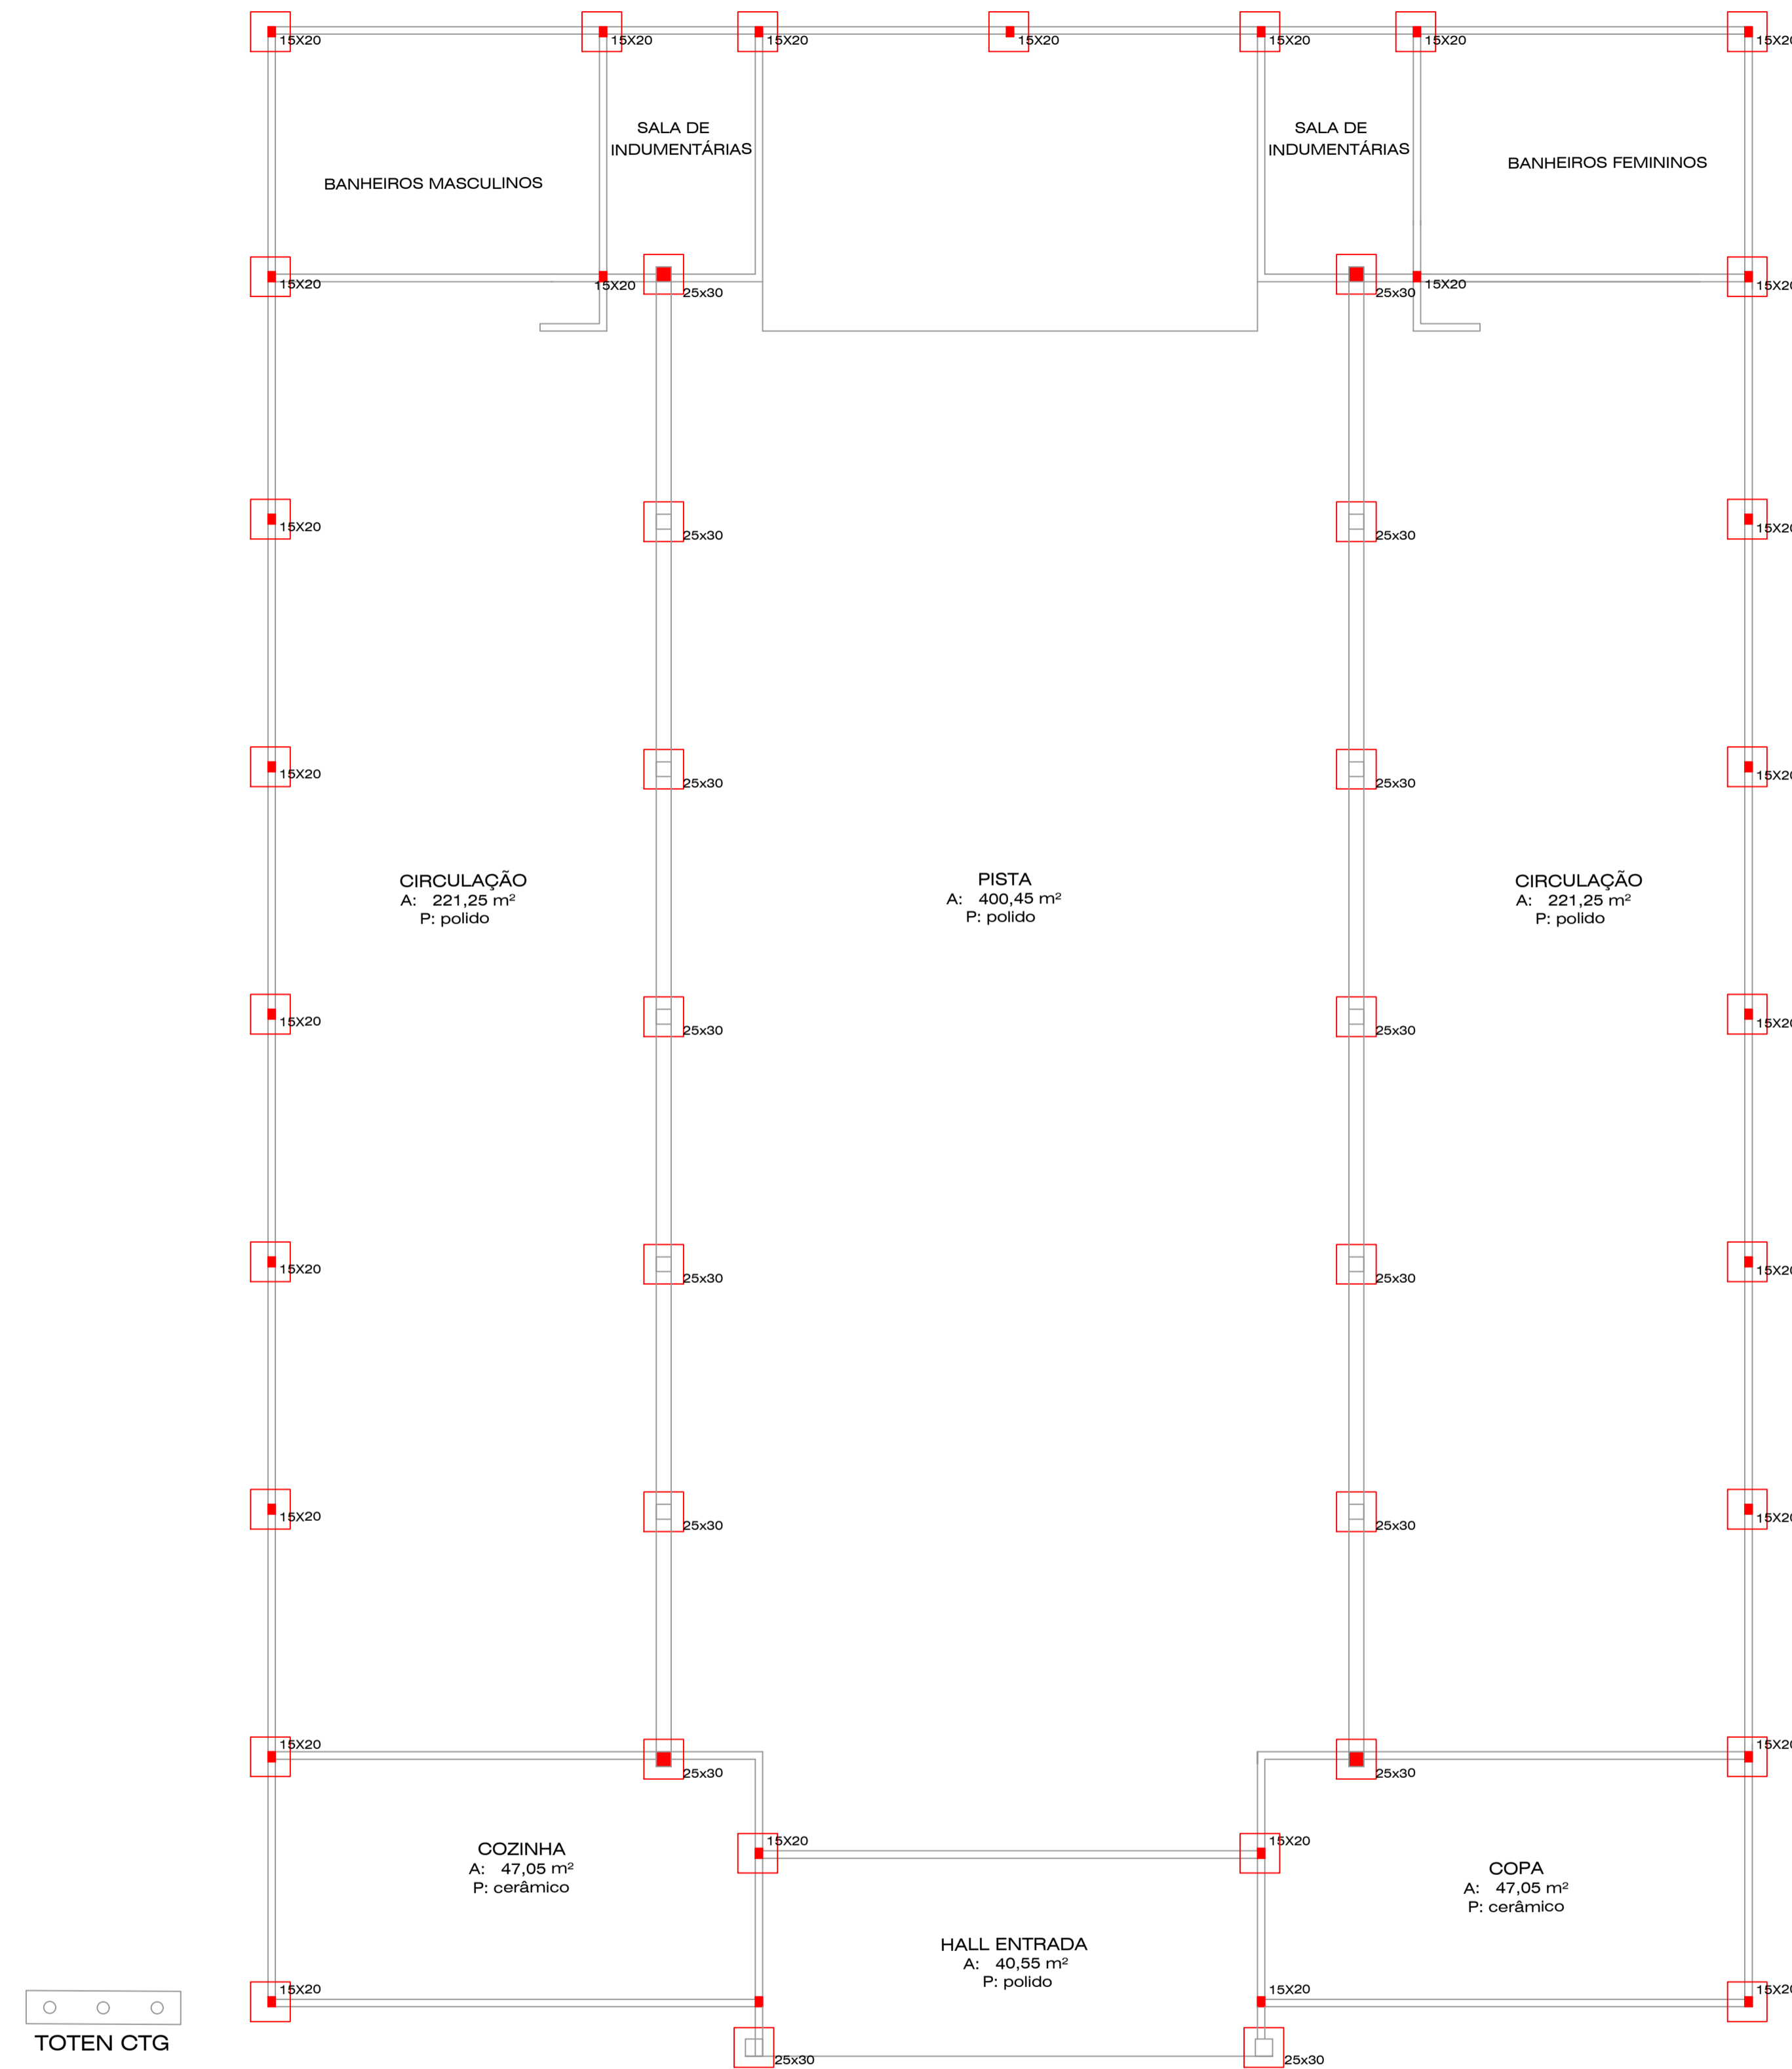


PLANTA BAIXA - ESTRUTURAL
Escala 1:100


VIGA BALDRAME

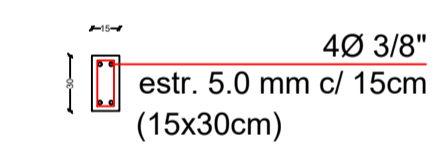


CINTA DE AMARRAÇÃO

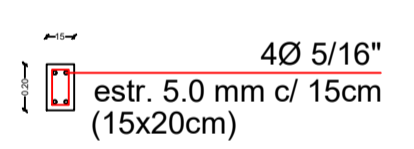



SAPATA

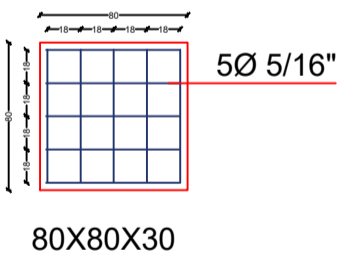

PILARES 15X20X350

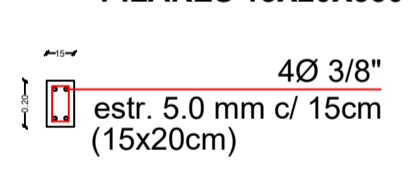

PILARES 25X30X350

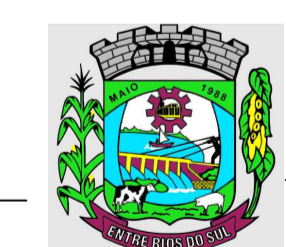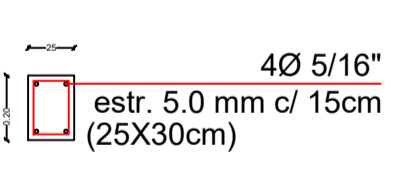

PREFEITURA MUNICIPAL DE ENTRE RIOS DO SUL - RS





Avenida Danilo Lorenzi, 585 - Entre Rios do Sul / RS
Fones: (54) 3544-1085, (54) 3544-1019, (54) 3544-1112

CONSTRUÇÃO DE CENTRO DE TRADIÇÕES GAÚCHAS	
ENDEREÇO: CTG RECANTO DOS XIRUS ENTRE RIOS DO SUL/RS	
PROPRIETÁRIO: MUNICÍPIO DE ENTRE RIOS DO SUL	RESPONSÁVEL TÉCNICO: MARLEI SALETE OGRÓDOWSKI ENG. CIVIL - CREA RS 23900

PROJETO ESTRUTURAL

PRANCHA:	DATA: NOVENBRO/2023
DESENHO: DANIELA	ESCALA: 1:100



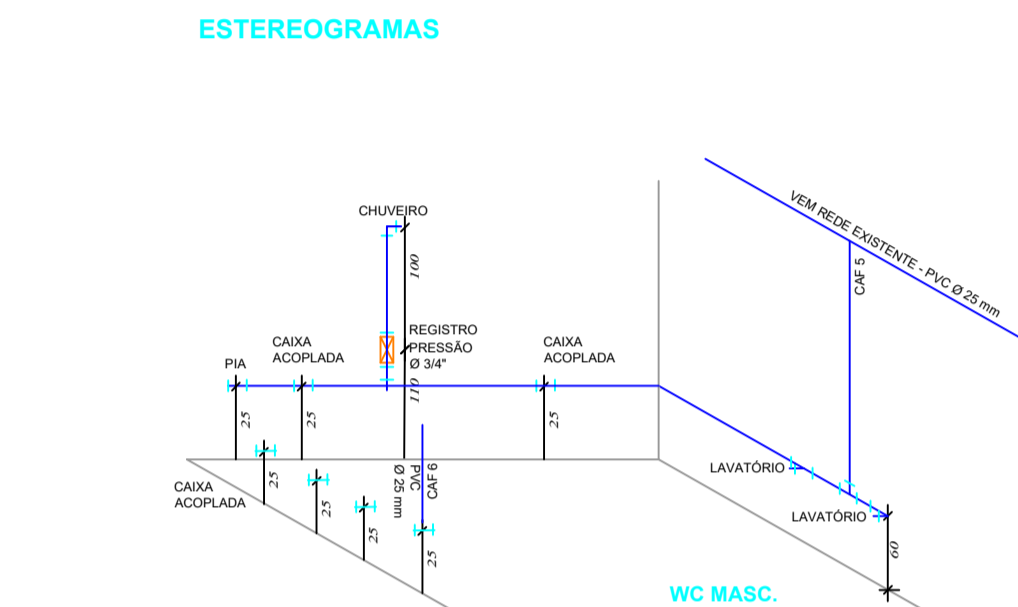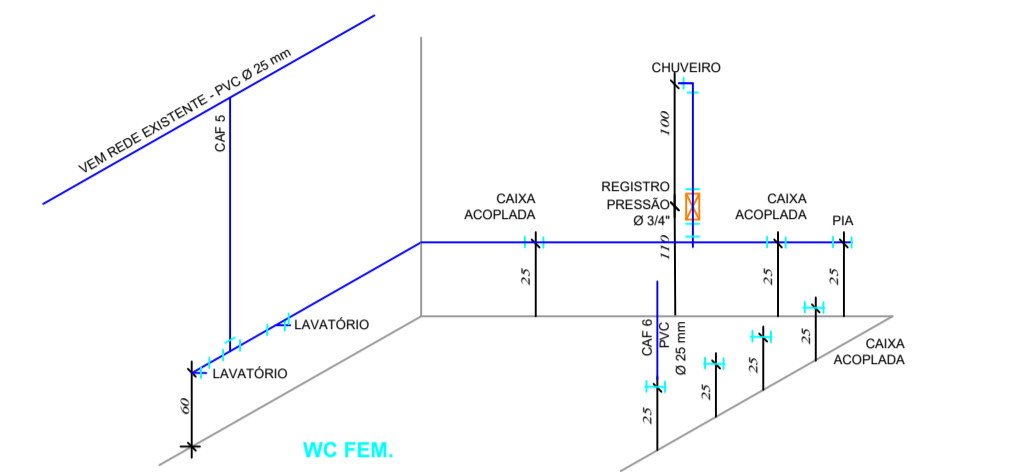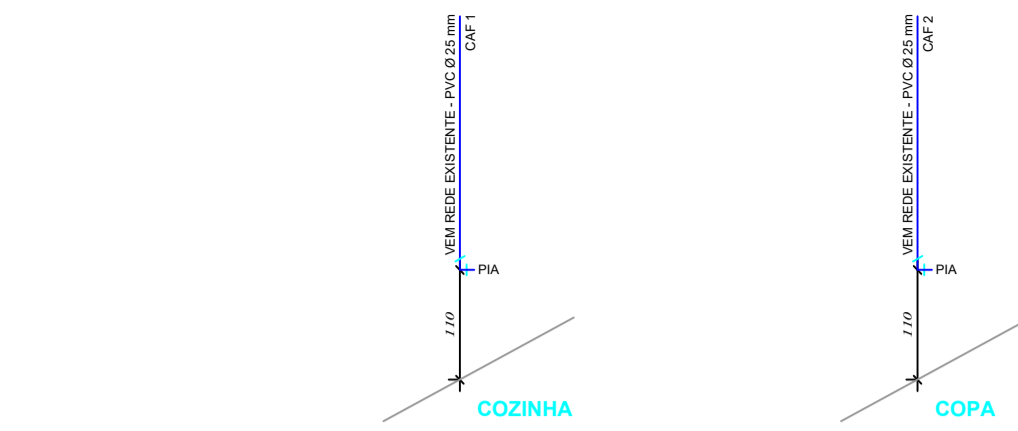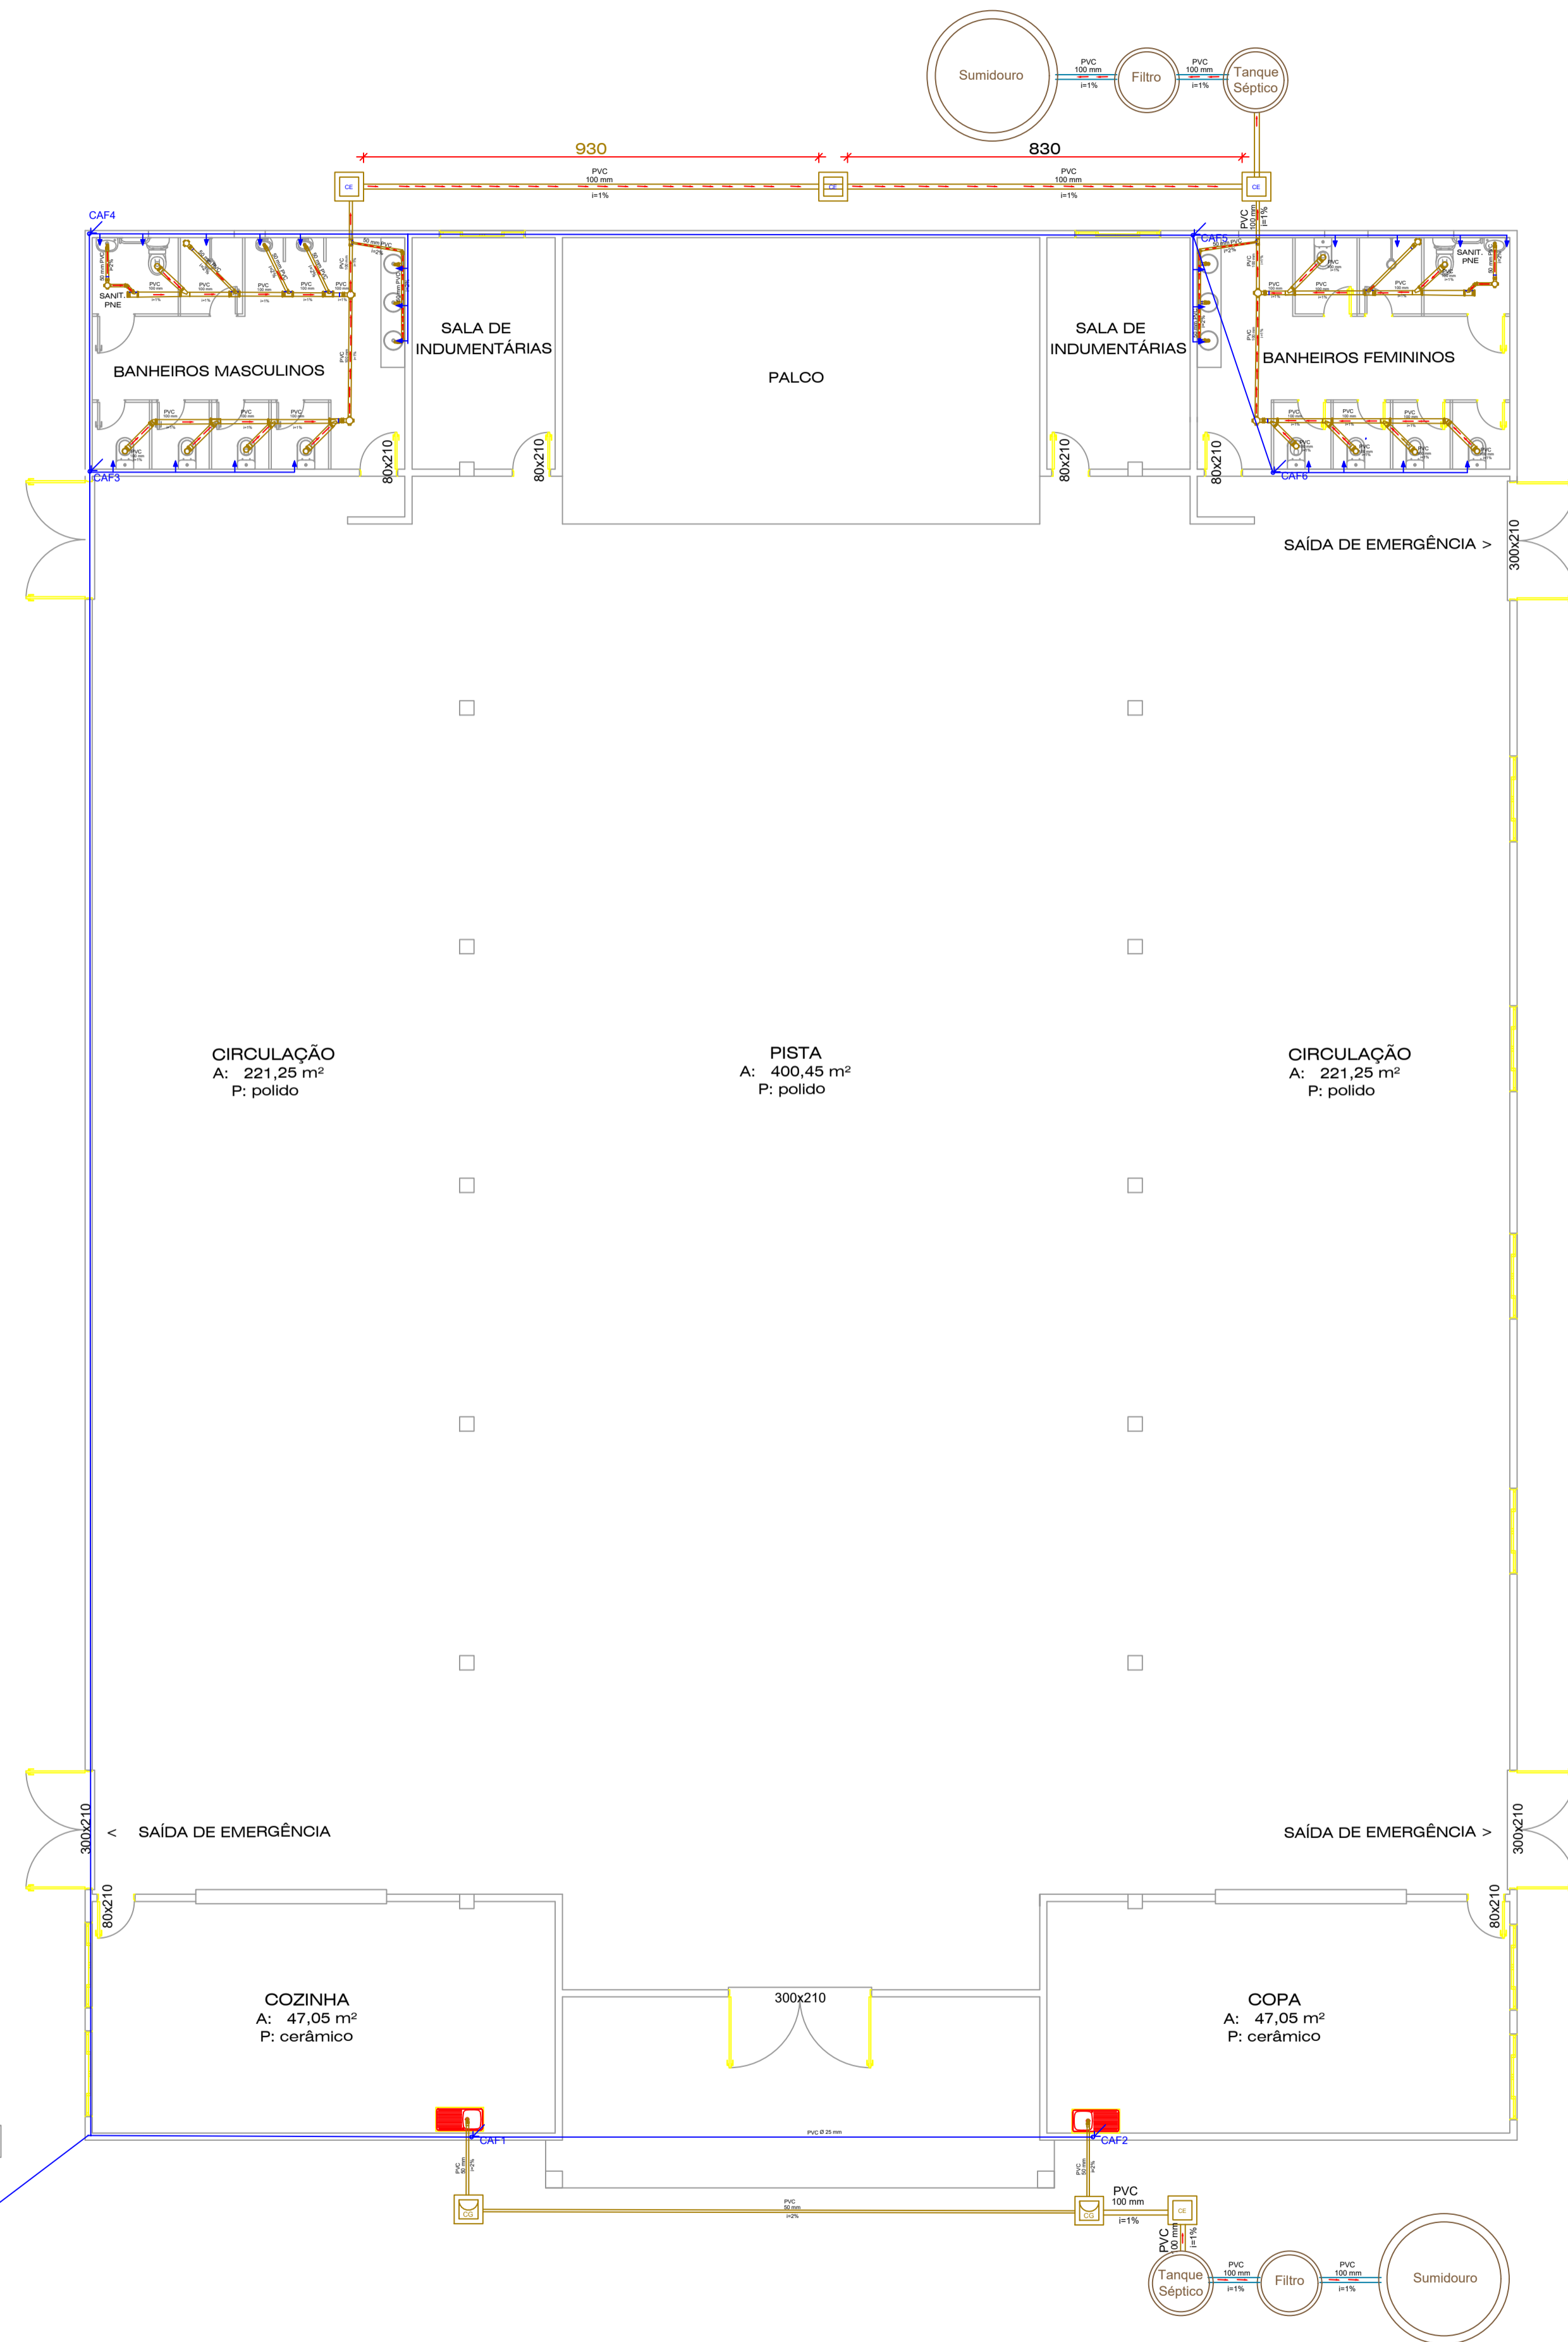

Legenda	
[Symbol]	Cozinha
[Symbol]	Cozinha
PLANTA BAIXA - HIDROSANITÁRIO
Escala 1:100



PREFEITURA MUNICIPAL DE ENTRE RIOS DO SUL - RS
Avenida Danilo Lorenzi, 585 - Entre Rios do Sul / RS
Fones: (54) 3544-1085, (54) 3544-1019, (54) 3544-1112

CONSTRUÇÃO DE CENTRO DE TRADIÇÕES GAÚCHAS	
ENDEREÇO: CTG RECANTO DOS XIRUS ENTRE RIOS DO SUL/RS	
PROPRIETÁRIO:	RESPONSÁVEL TÉCNICO:
MUNICÍPIO DE ENTRE RIOS DO SUL	MARLEI SALETE OGRÓDOWSKI ENGª CIVIL - CREA RS 23960