

 **PLANTA BAIXA LAYOUT**
ÁREA TOTAL = 42,39 m²

PROJETO: PROJETO DE REFORMA DA SALA DA ADMINISTRAÇÃO

ENDEREÇO: AV. DANILO LORENZI, Nº 585, ENTRE RIOS DO SUL - RS



PRANCHA: 01 **DATA:** JUNHO / 2010 **ESCALA:** 1 / 50

RESPONSÁVEL TÉCNICO:

ATRIUM ENGENHARIA E ARQUITETURA
CNPJ: 31.054.725/0001-96

PROPONENTE:

LAURO LEYER

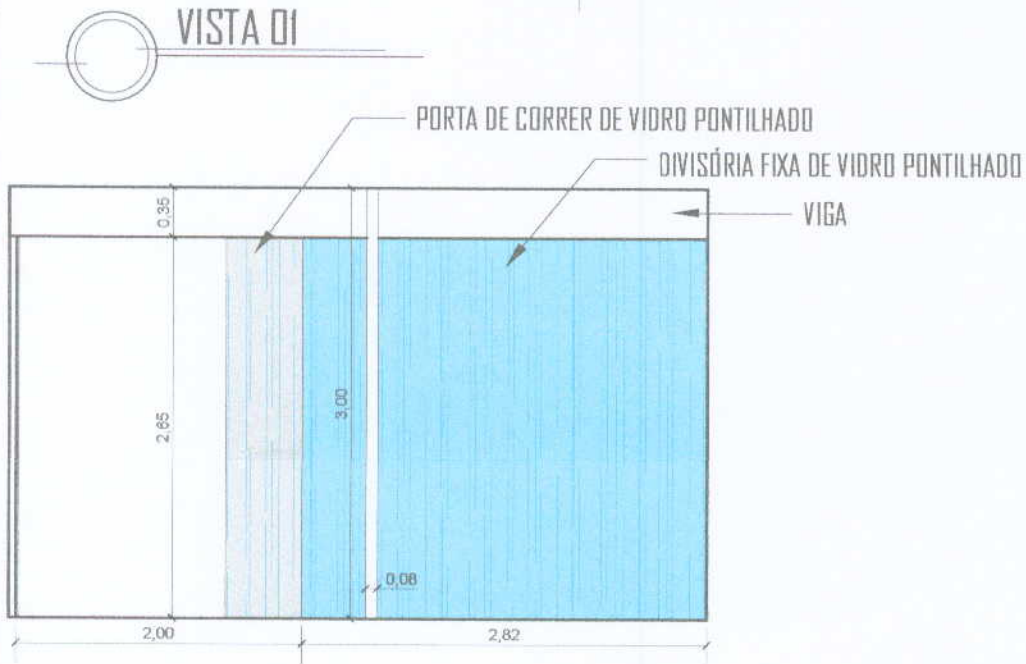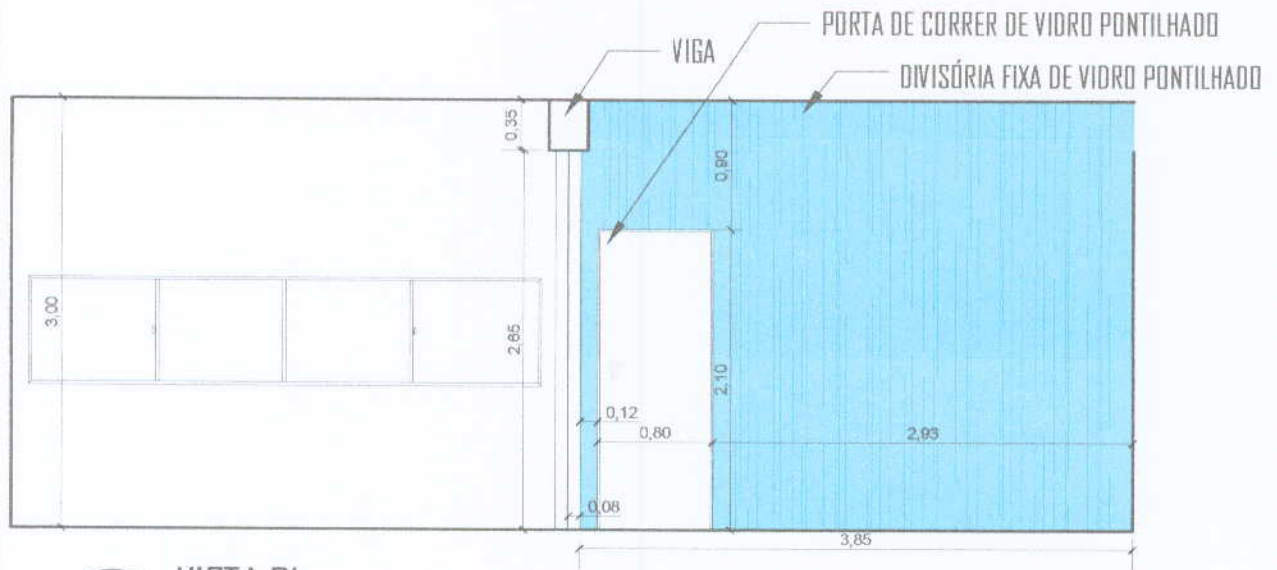

PROJETO: PROJETO DE REFORMA DA SALA DA ADMINISTRAÇÃO

ENDEREÇO: AV. DANILO LORENZI, Nº 585, ENTRE RIOS DO SUL - RS


PRANCHA: 02 DATA: JUNHO/2019 ESCALA: 1/50

RESPONSÁVEL TÉCNICO:

ATRIUM ENGENHARIA E ARQUITETURA
CNPJ: 31.054.725/0001-96


PROponente:

JAIRO LEYER
PREFEITO DE ENTRE RIOS DO SUL - RS

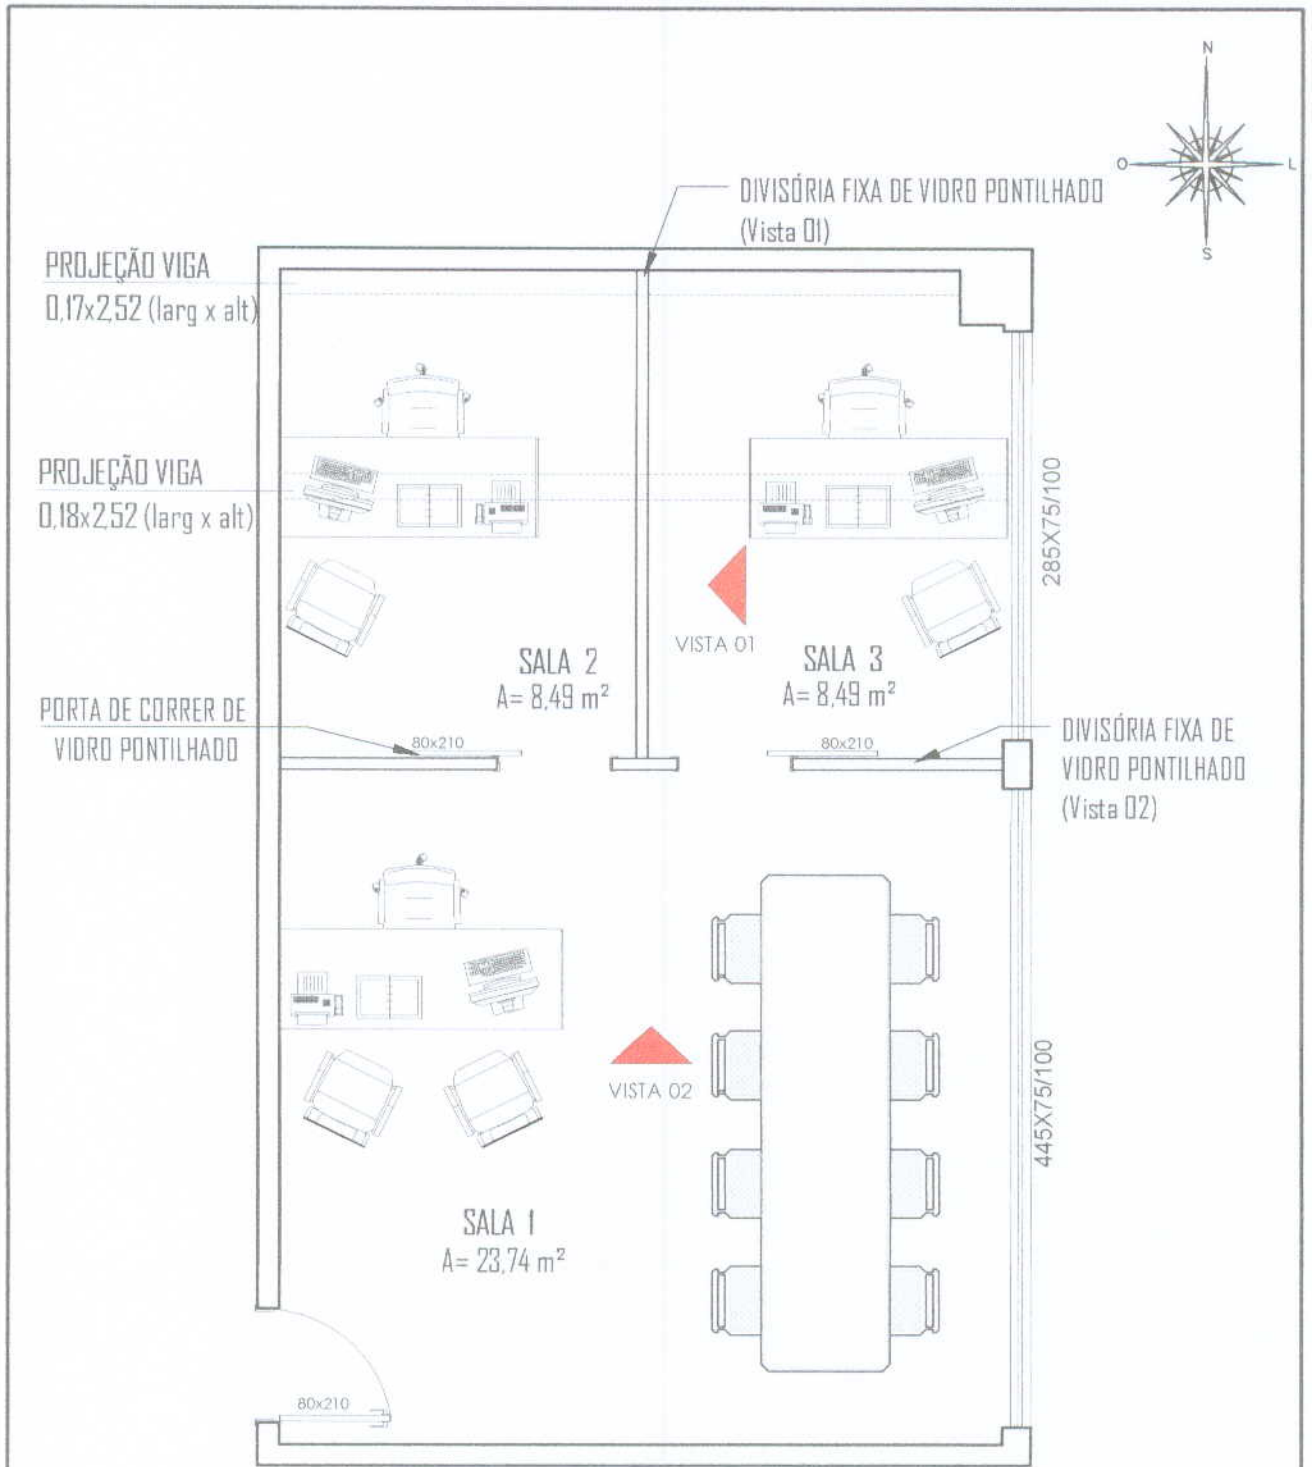


PLANTA BAIXA LAYOUT
 ÁREA TOTAL = 41,21 m²

| | | | | | |
|--|--|---|--|--|--|
| PROJETO: PROJETO DE REFORMA DA SALA SECRETARIA DE EDUCAÇÃO | | | RESPONSÁVEL TÉCNICO: | | |
| ENDEREÇO: AV. DANILO LORENZI, Nº 585, ENTRE RIOS DO SUL - RS | | | ATRÍUM ENGENHARIA E ARQUITETURA CNPJ: 31.054.725/0001-96 | | |
| PRANCHA: 01 | | | PROponente: | | |
| DATA: JUNHO/2019 | | JAIRO LEYTER PREFEITO DE ENTRE RIOS DO SUL - RS | | | |
| ESCALA: 1/50 | | | | | |

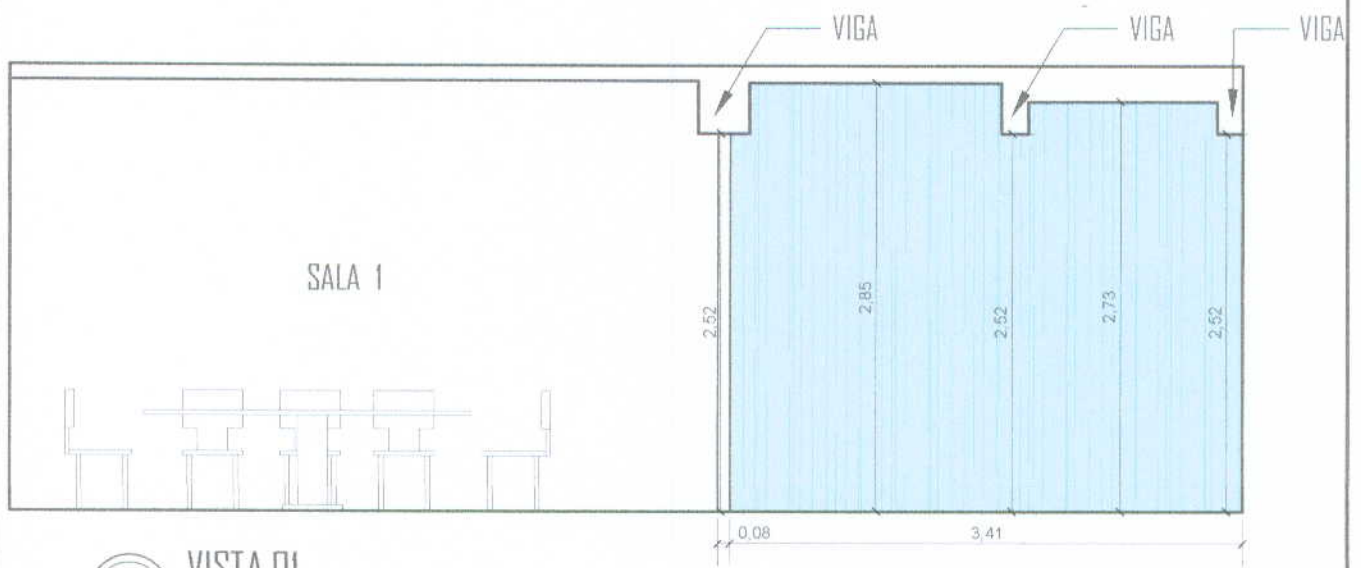

VISTA D1

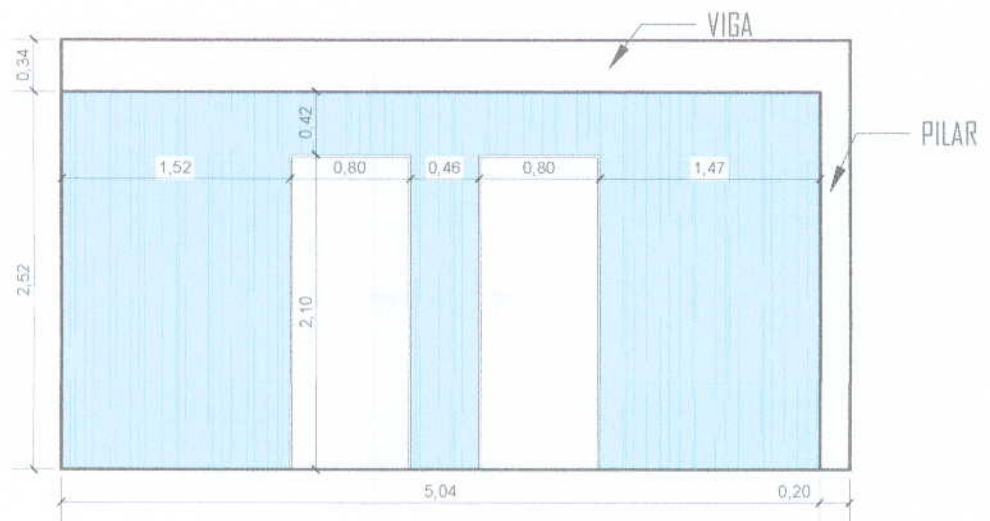

VISTA D2

PROJETO: PROJETO DE REFORMA DA SALA SECRETARIA DE EDUCAÇÃO

ENDEREÇO: AV. DANILO LORENZI, Nº 585, ENTRE RIOS DO SUL - RS


PRANCHA: 02 DATA: JUNHO/2019 ESCALA: 1/50

RESPONSÁVEL TÉCNICO:

ATRIUM ENGENHARIA E ARQUITETURA
CNPJ: 31.054.725/0001-96

PROponente:

JAIRO LEYTER

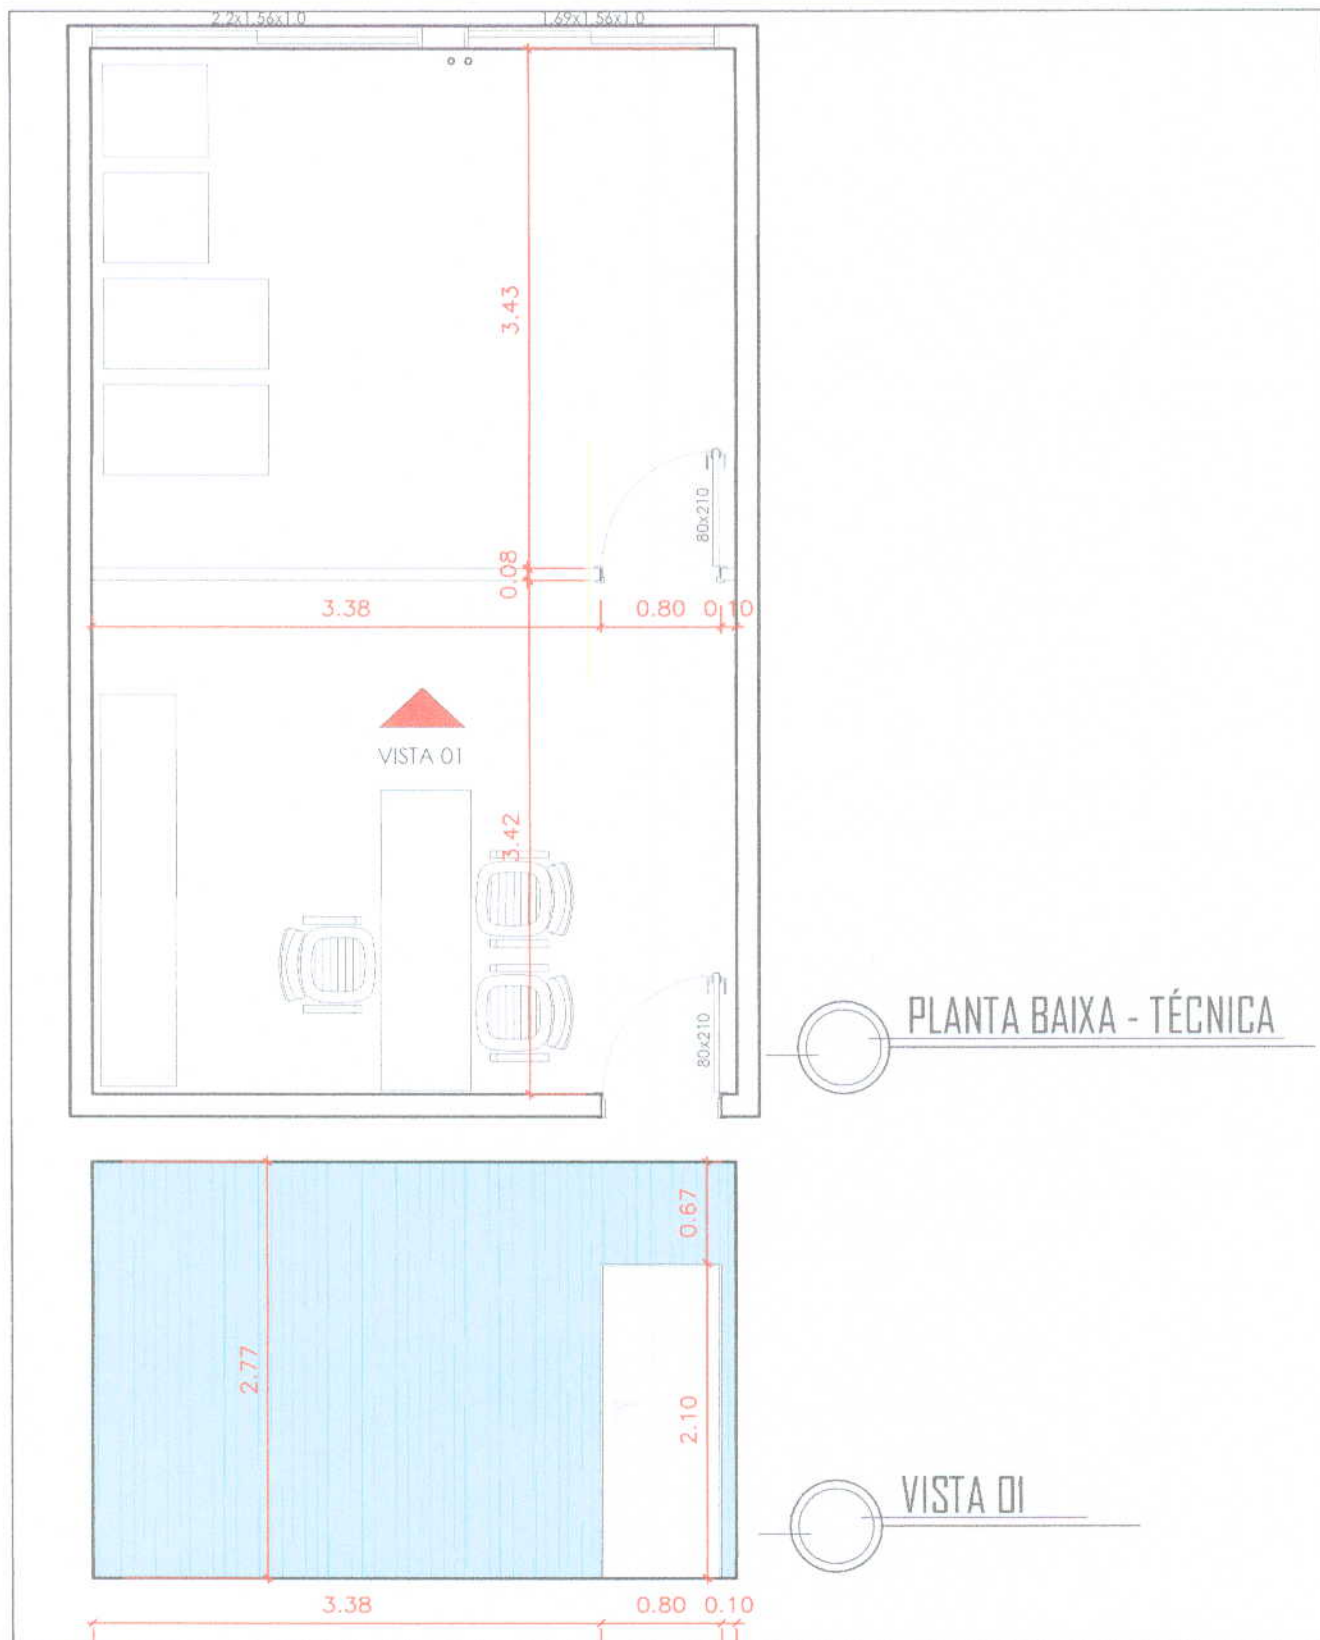

PLANTA BAIXA - TÉCNICA

VISTA 01

PROJETO:

PLANTA BAIXA
SALA DE MONITORAMENTO - CIDADE
DIGITAL

RESPONSÁVEL TÉCNICO:

ATRIUM ENGENHARIA E ARQUITETURA
CNPJ: 31.054.725/0001-96

ENDEREÇO:

PREFEITURA MUNICIPAL DE ENTRE RIOS DO SUL - RS

PROPONENTE:

PRANCHIA:

DATA:

ESCALA:

JAIRO LEYTER