



FACHADA FRONTAL
ESCALA 1:50

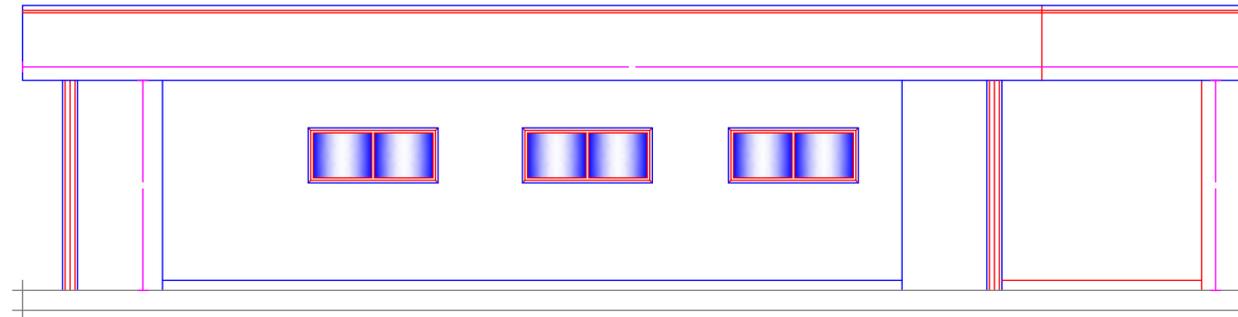

FACHADA LATERAL
ESCALA 1:50

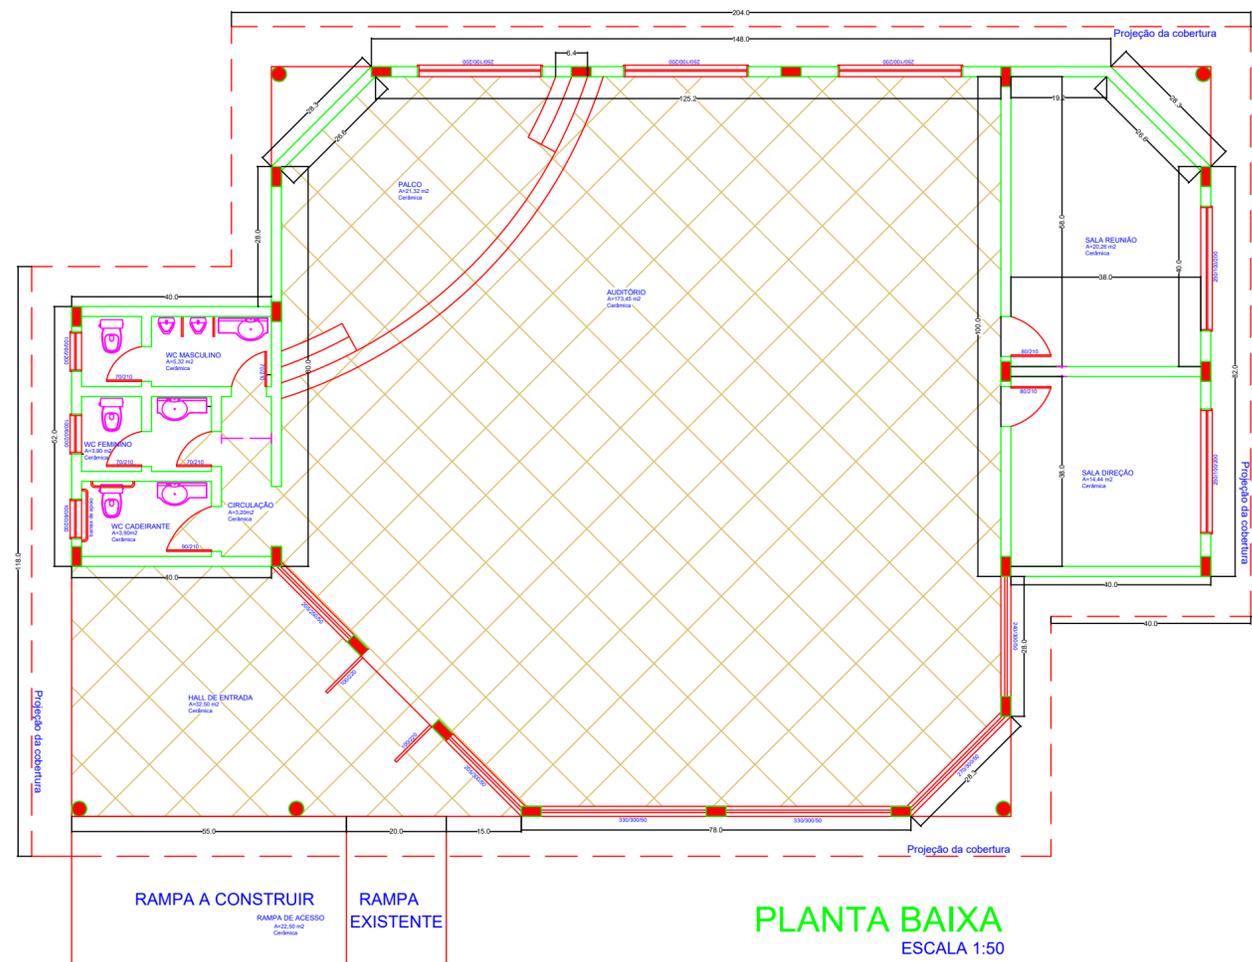

PLANTA BAIXA
ESCALA 1:50



PLANTA DE SITUAÇÃO/LOCALIZAÇÃO
Escala 1:1000



**PREFEITURA MUNICIPAL
ENTRE RIOS DO SUL - RS**

DESCRIÇÃO:

PROJETO DE REFORMA DO CENTRO DE EVENTOS
AUDITÓRIO - SEDE DA 3ª IDADE



PROJETO ARQUITETÔNICO

LOCALIZAÇÃO:

RUA MIGUEL A. SIGNOR, ESQUINA COM RUA CATHARINA I. DALL'AGNOL,
CENTRO, ENTRE RIOS DO SUL

CONTRATANTE:

PREFEITURA MUNICIPAL
ENTRE RIOS DO SUL

JAIRO LEYTER
PREFEITO MUNICIPAL

RESPONSÁVEL TÉCNICO:

ATRIUM ENG. E ARQ
CNPJ: 31.054.725/0001-96

CONTEÚDO:

- ARQUITETÔNICO
- FACHADAS

DATA:

ABRIL/2021

ESCALA:

INDICADA

PRANCHA:

01/01

DESENHO:

PROJETO ORIGINAL
OBIRAJARA LAMONATO
ATUALIZ/REFORMA:
MARISTELA ARALDI CZARNOBAY