


Balcão – Portas e com 2 prateleiras Pia: 2 Portas e 3 gavetas

NICHO – Prateleira

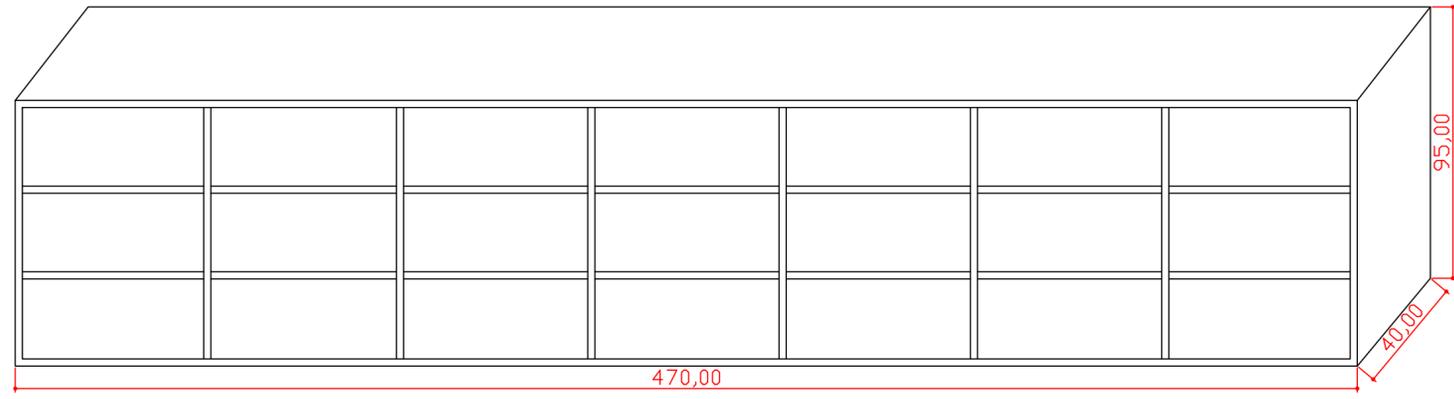

**PREFEITURA MUNICIPAL  
ENTRE RIOS DO SUL - RS**

**DESCRIÇÃO:**

BERÇÁRIO  
ESCOLA MUNICIPAL DE EDUCAÇÃO INFANTIL RISINHO

**PROJETO URBANISTICO**

**LOCALIZAÇÃO:**

RUA LUCIMAR ISAIAS BIESEK  
CENTRO, ENTRE RIOS DO SUL

**CONTRATANTE:**

PREFEITURA MUNICIPAL  
ENTRE RIOS DO SUL  
JAIRO LEYTER  
PREFEITO MUNICIPAL

**RESPONSÁVEL TÉCNICO:**

ATRIUM ENG. E ARQ  
CNPJ: 31.054.725/0001-96

**CONTEÚDO:**

MOBILIÁRIO

DESENHO:  
MARISTELA ARALDI CZARNOBAY

**DATA:**  
JANEIRO/2022

**ESCALA:**  
Sem escala

**PRANCHA:**  
03/01