



PONTOS ELÉTRICOS	
SÍMBOLO	ALTIMETRIA
↑	1200mm
↑	1300mm
⊖	1200mm
⊖	1500mm
⊖	300mm
⊖	1200mm
⊖	1200mm
⊖	1200mm
⊖	A altura
⊖	300mm
⊖	1200mm
⊖	2000mm
⊖	-
⊖	VER PROJ.
⊖	TELÓGRAF.
⊖	PAREDE
⊖	TELO OU PAREDE

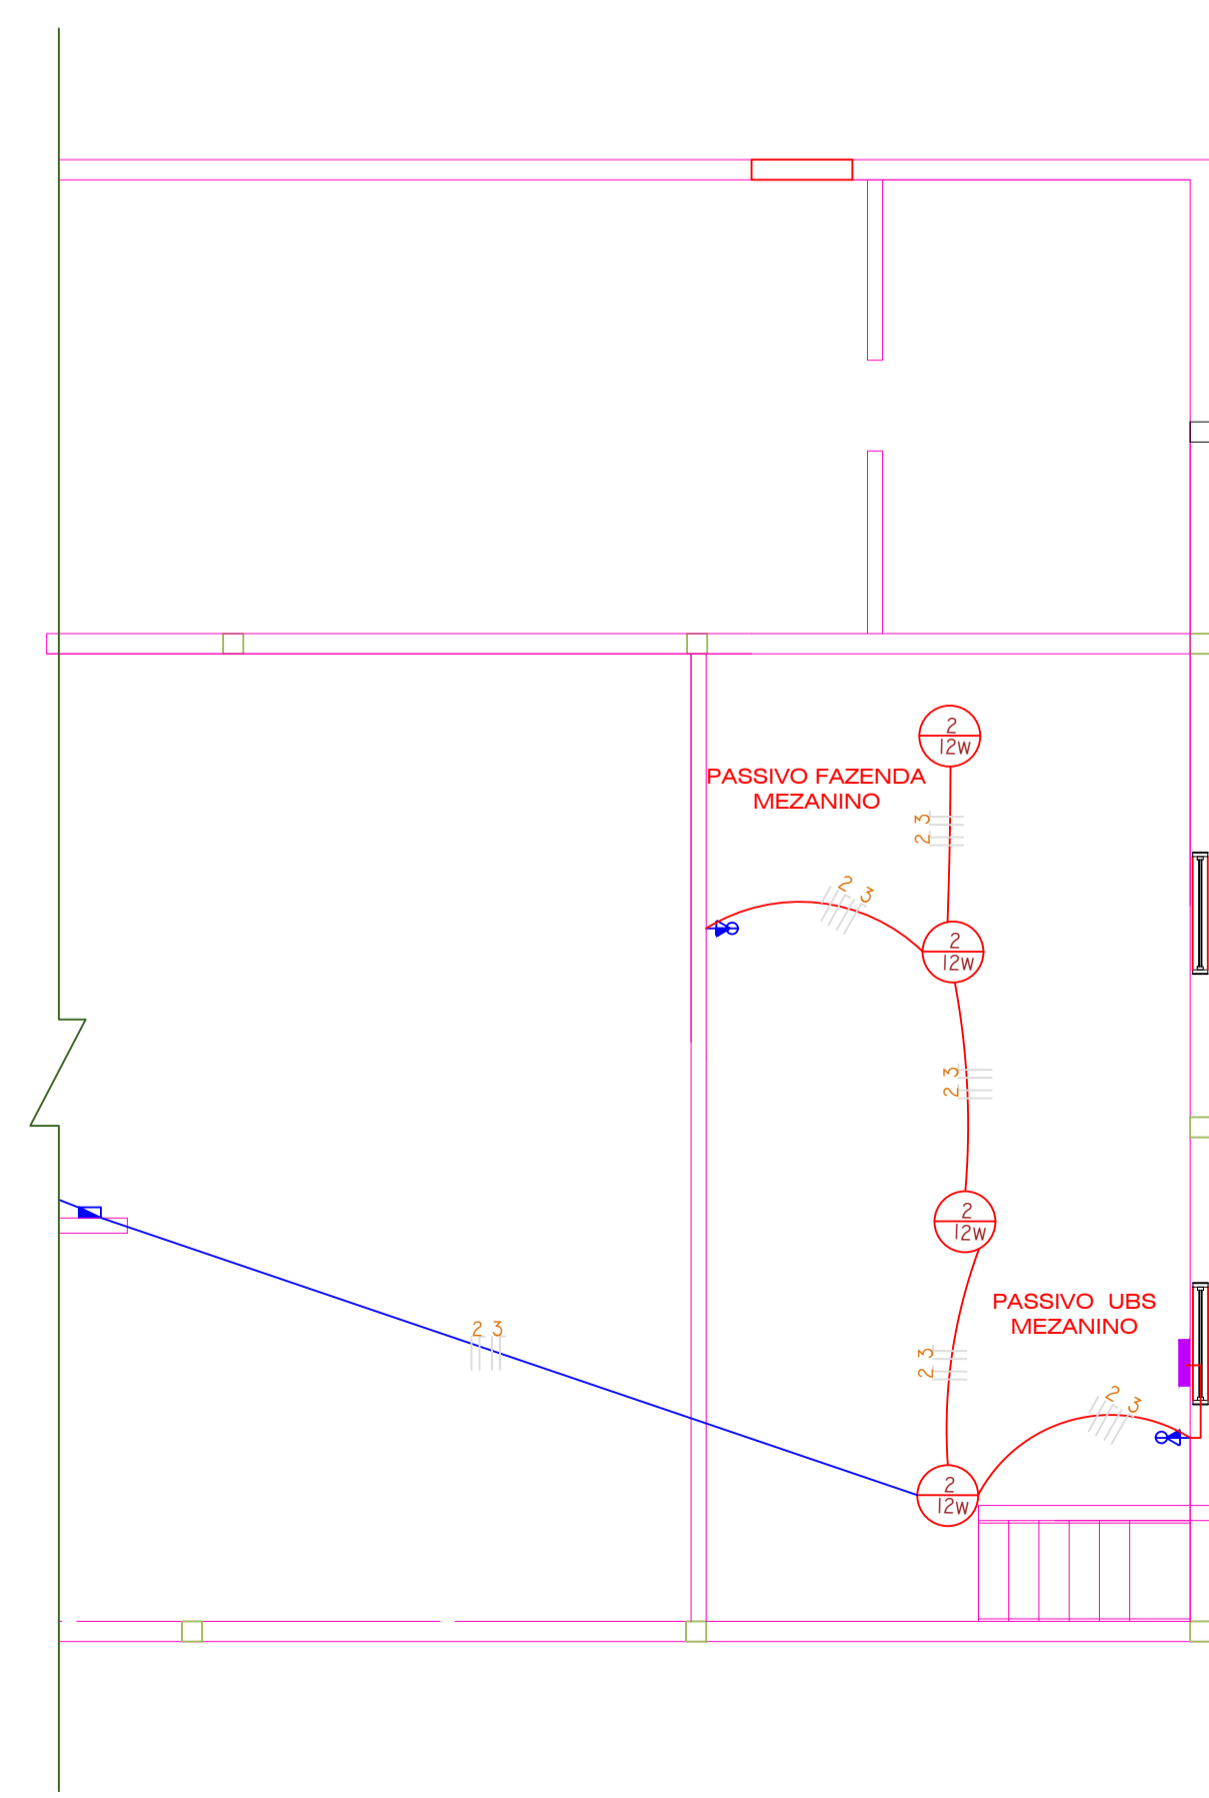

**PREFEITURA MUNICIPAL  
ENTRE RIOS DO SUL - RS**

**DESCRIÇÃO:**  
PROJETO DE REFORMA NA UNIDADE BÁSICA DE SAÚDE  
ENTRE RIOS DO SUL - RS

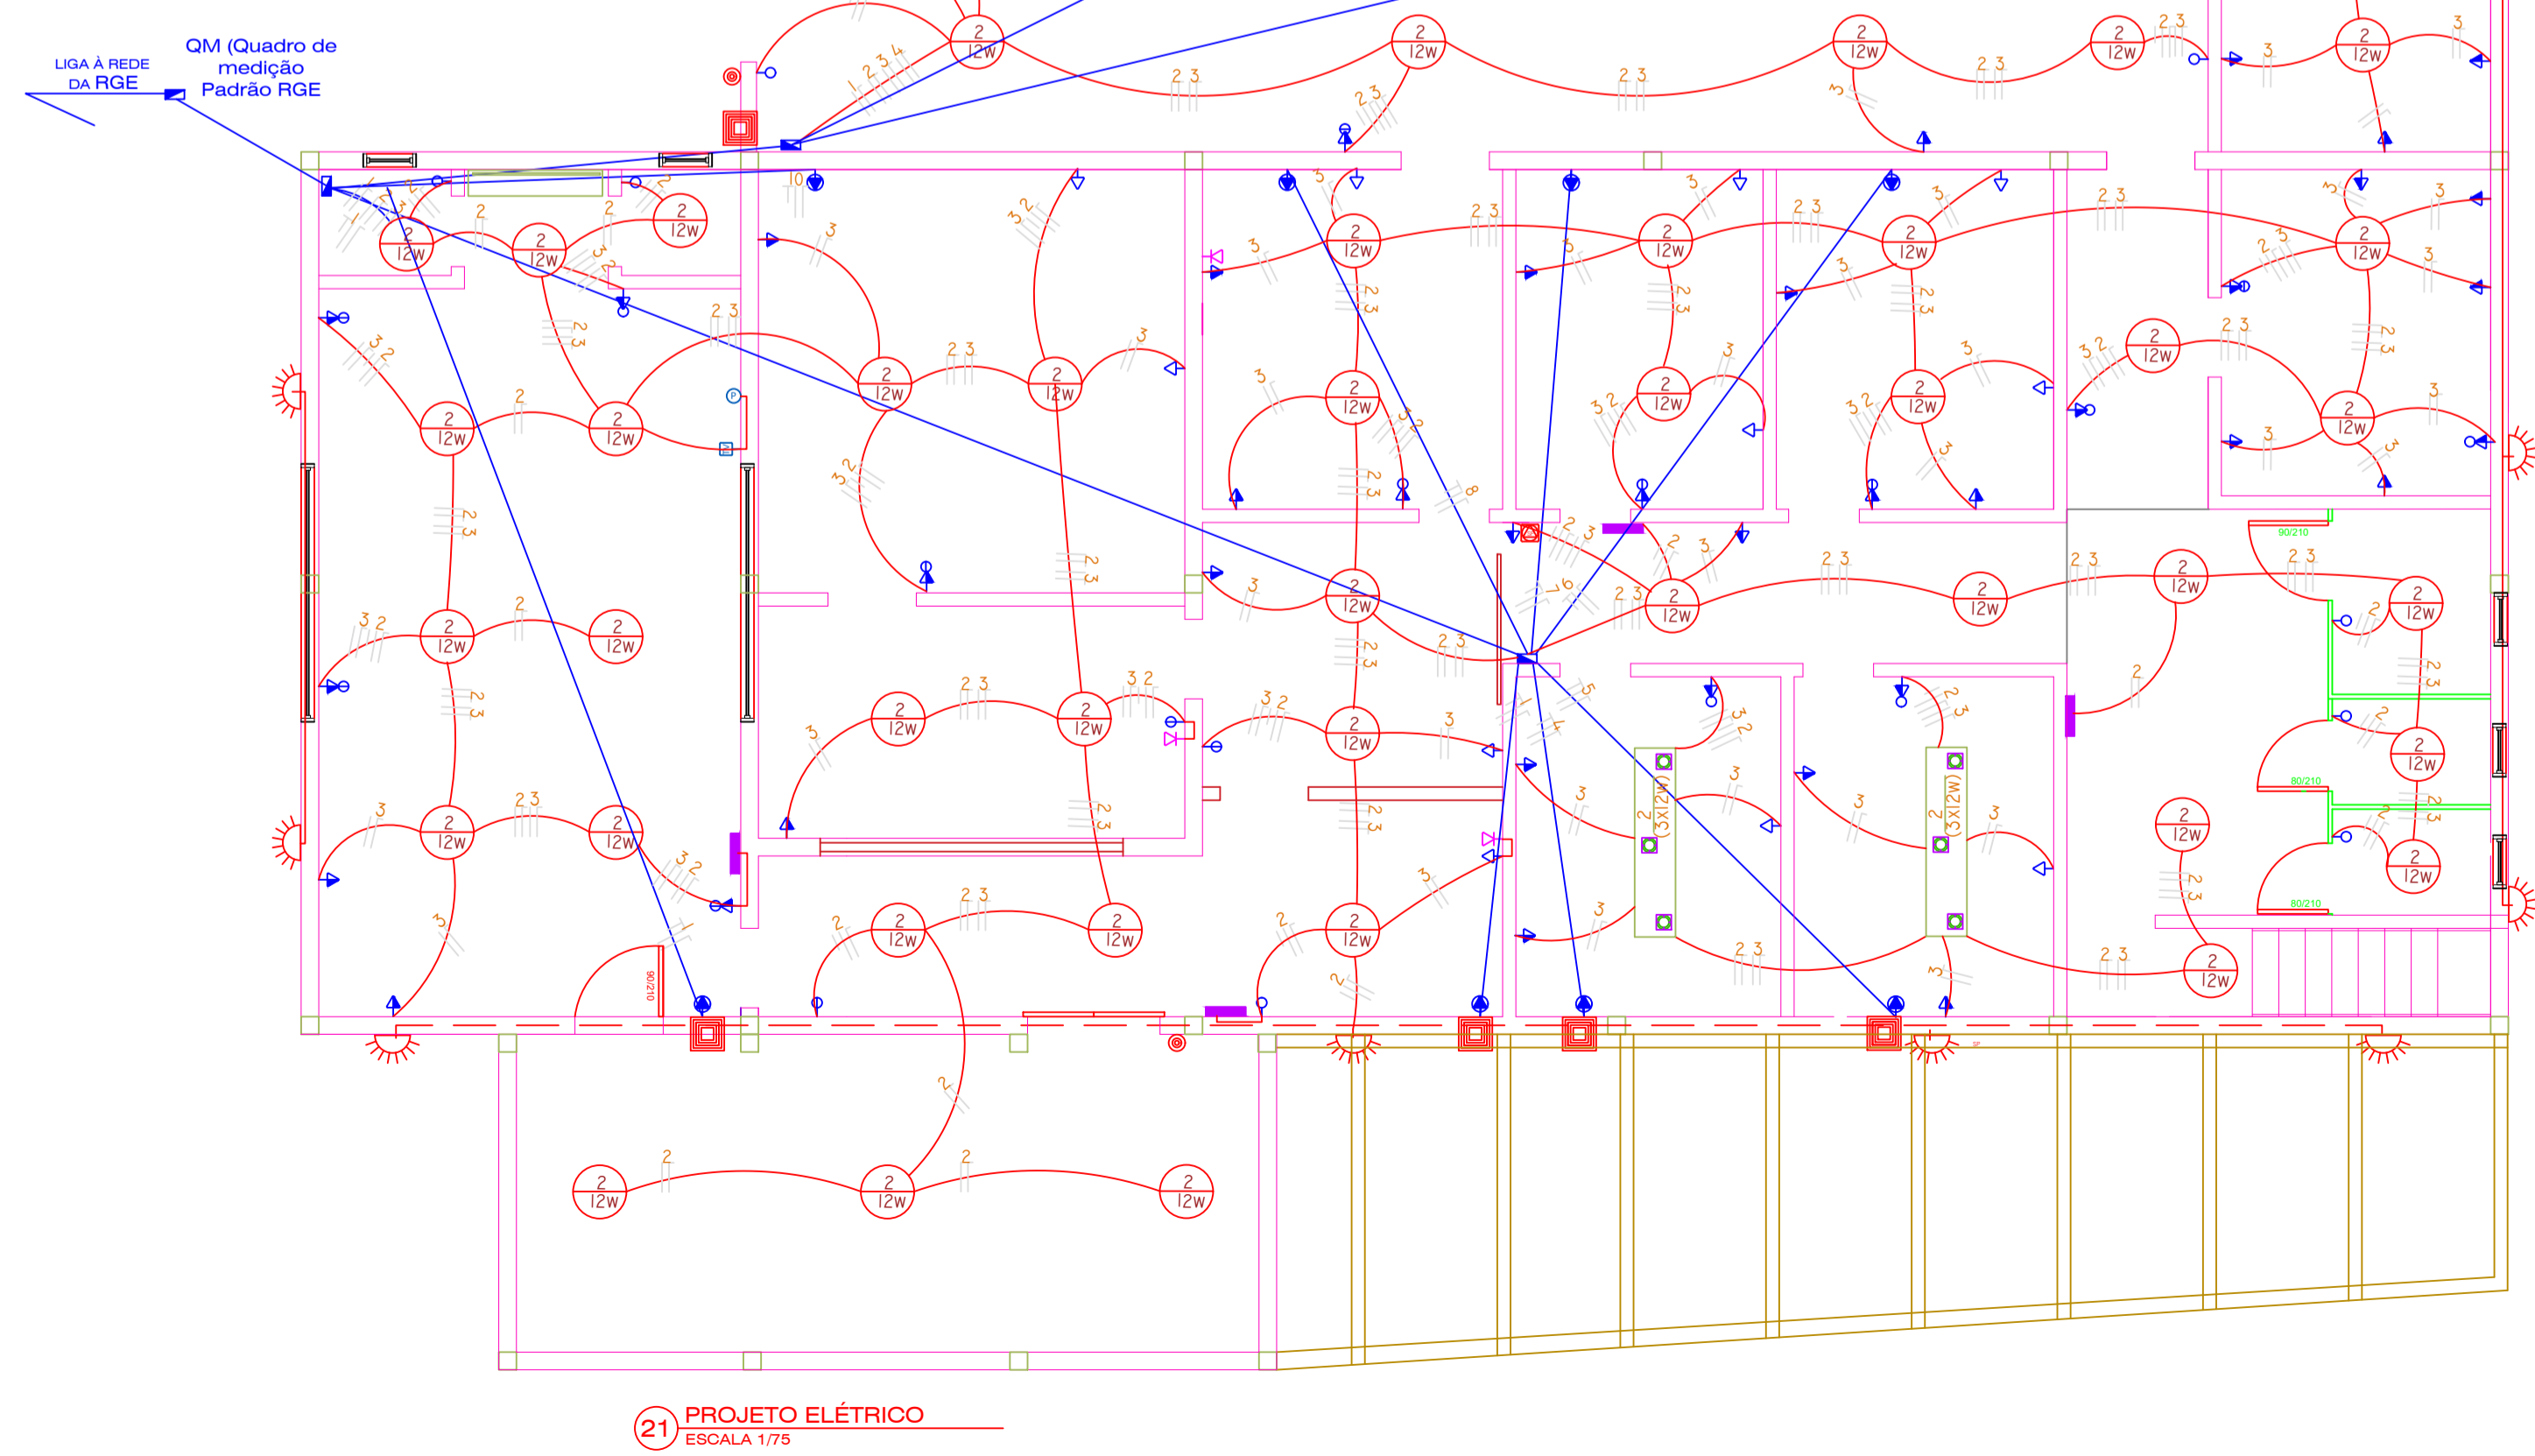

**LOCALIZAÇÃO:**  
RUA SÃO PAULO - CENTRO, ENTRE RIOS DO SUL

**CONTRATANTE:**  
PREFEITURA MUNICIPAL  
ENTRE RIOS DO SUL

**RESPONSÁVEL TÉCNICO:**  
RONALDO ANTONIO SECCO  
PREFEITO MUNICIPAL

ATRUM ENG. E ARQ  
CNPJ: 31.054.725/0001-96

**CONTEÚDO:**  
- PROJETO ELÉTRICO  
- PROJETO HIDRÁULICO  
- PROJETO SANITÁRIO

**DESENHO:**  
ATUALIZ/REFORMA:  
MARISTELA ARAÚJO CZARNOBAY  
CREA RS 204393

**DATA:** MAIO/2022

**ESCALA:** INDICADA

**PRANCHA:** 05/05