

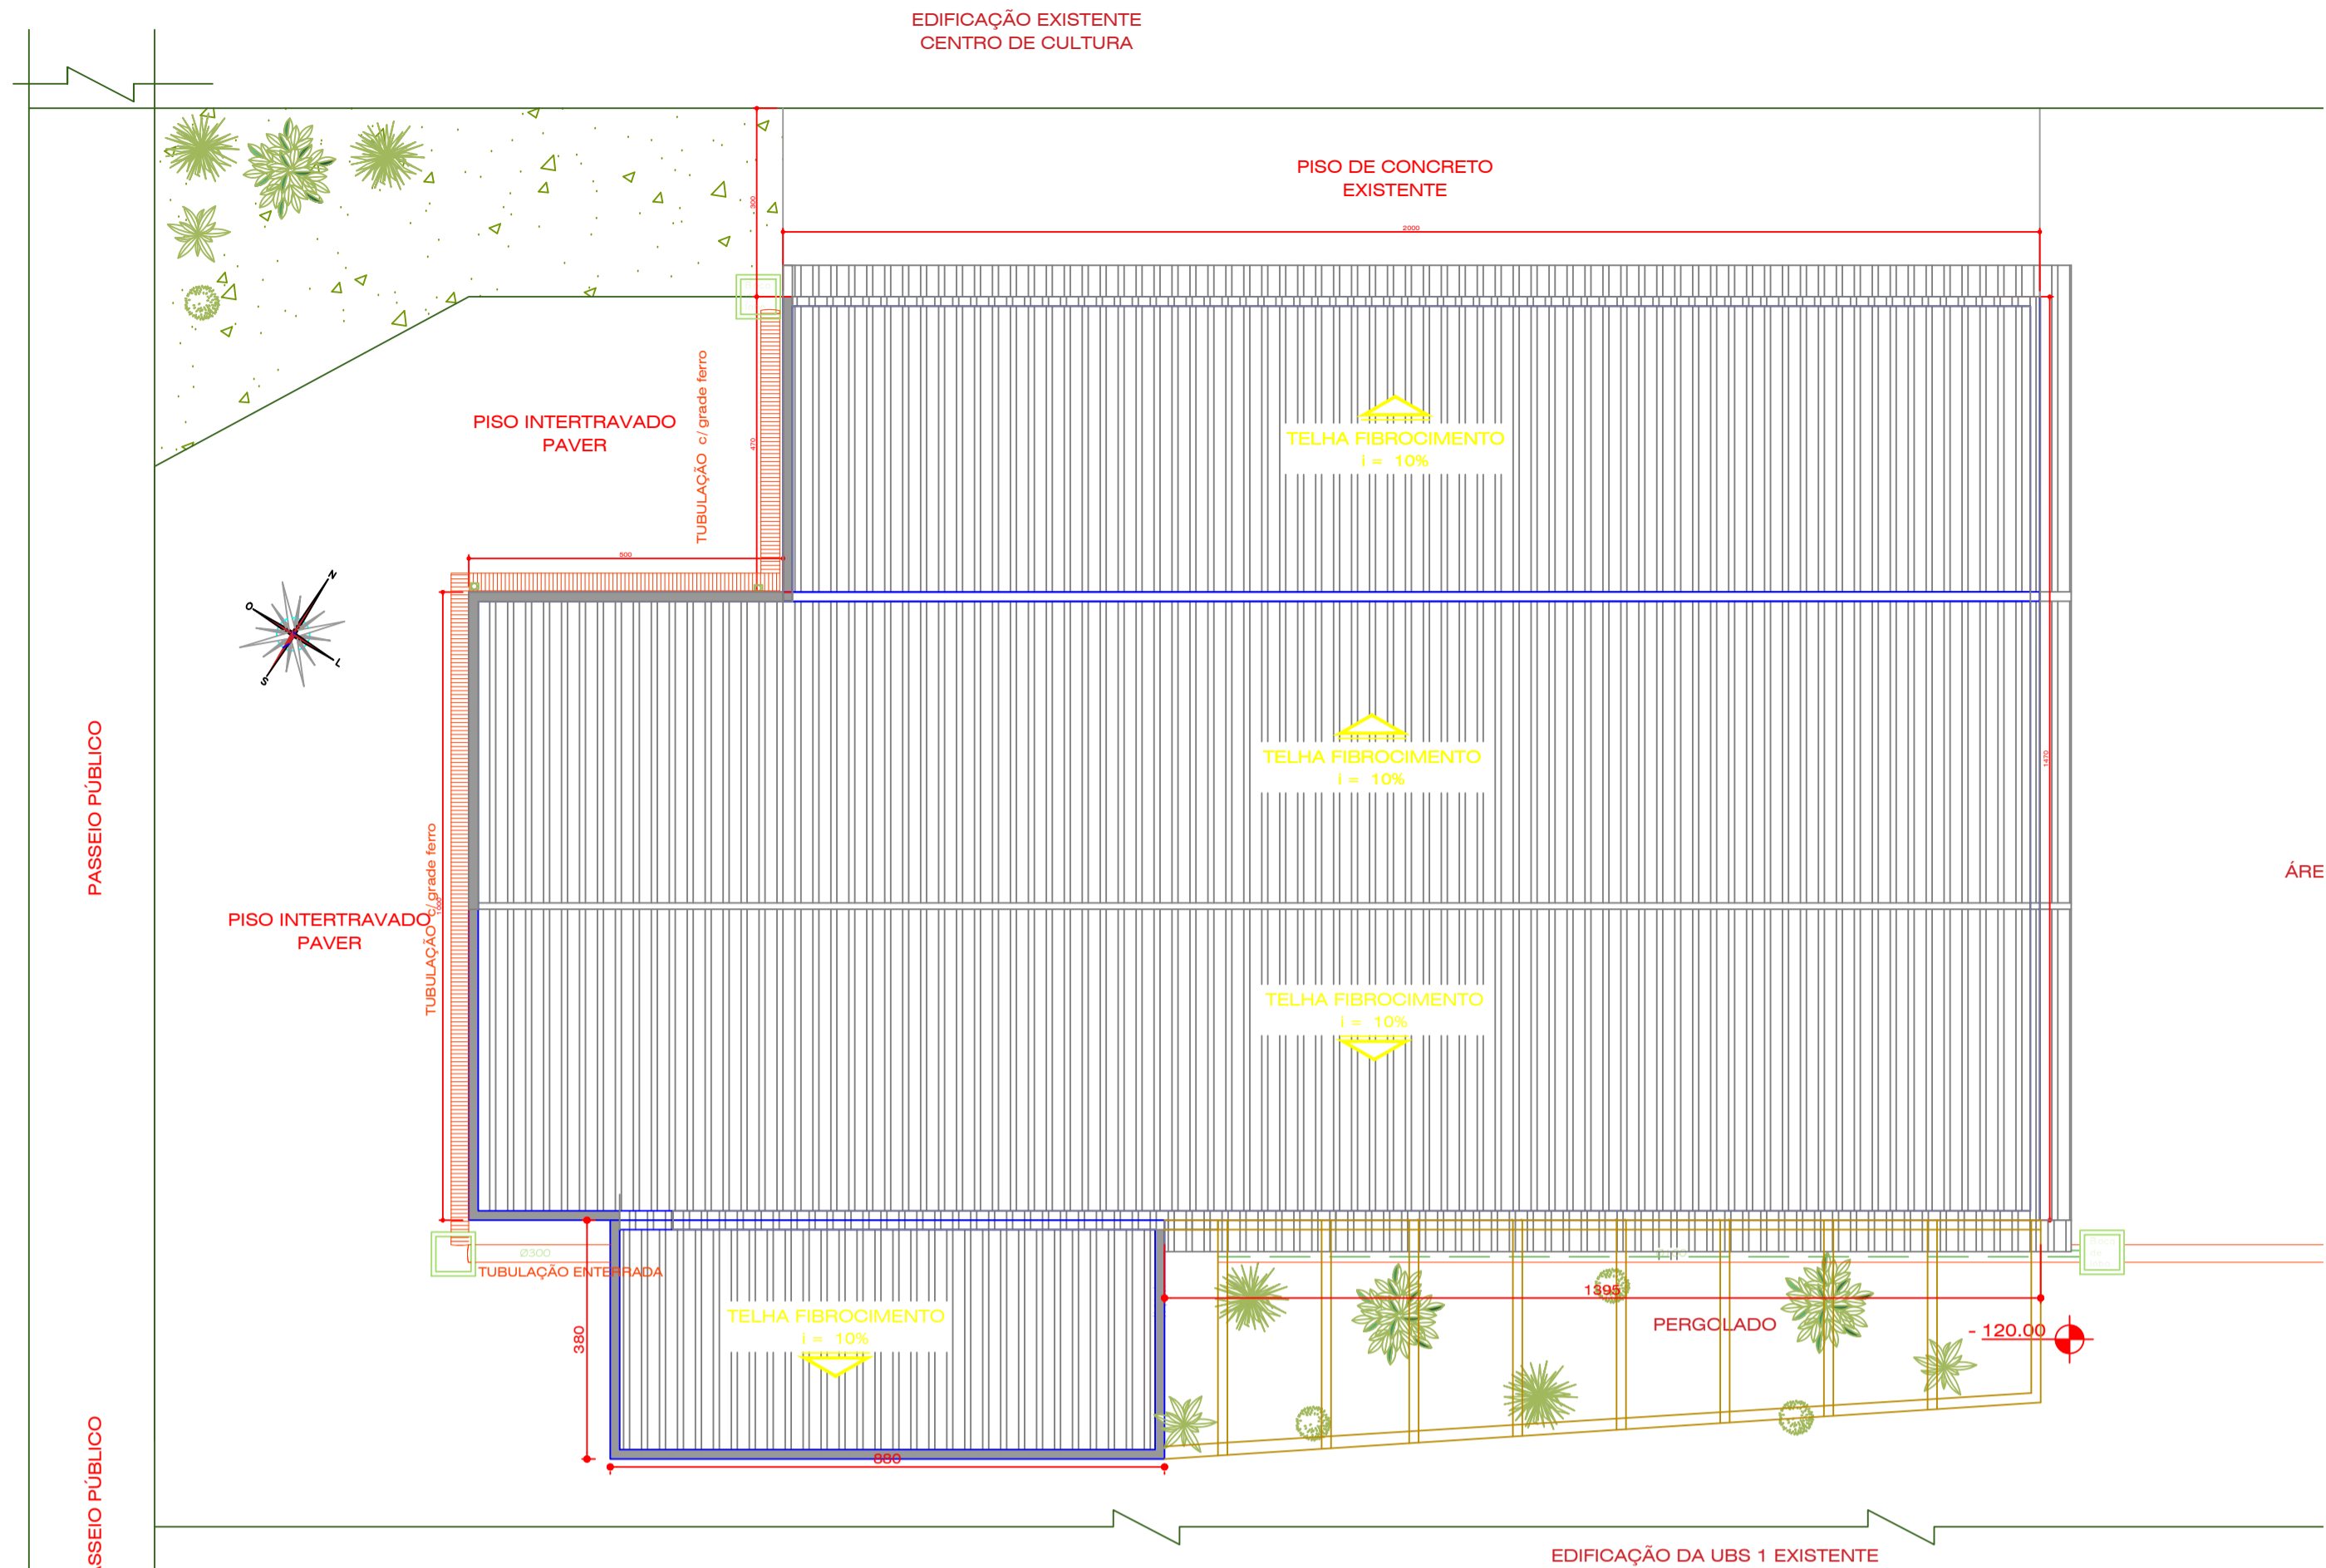
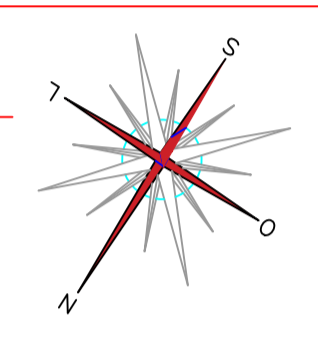



01 SITUAÇÃO/LOCALIZAÇÃO
 ESCALA 1/50
 A = 380,06m²

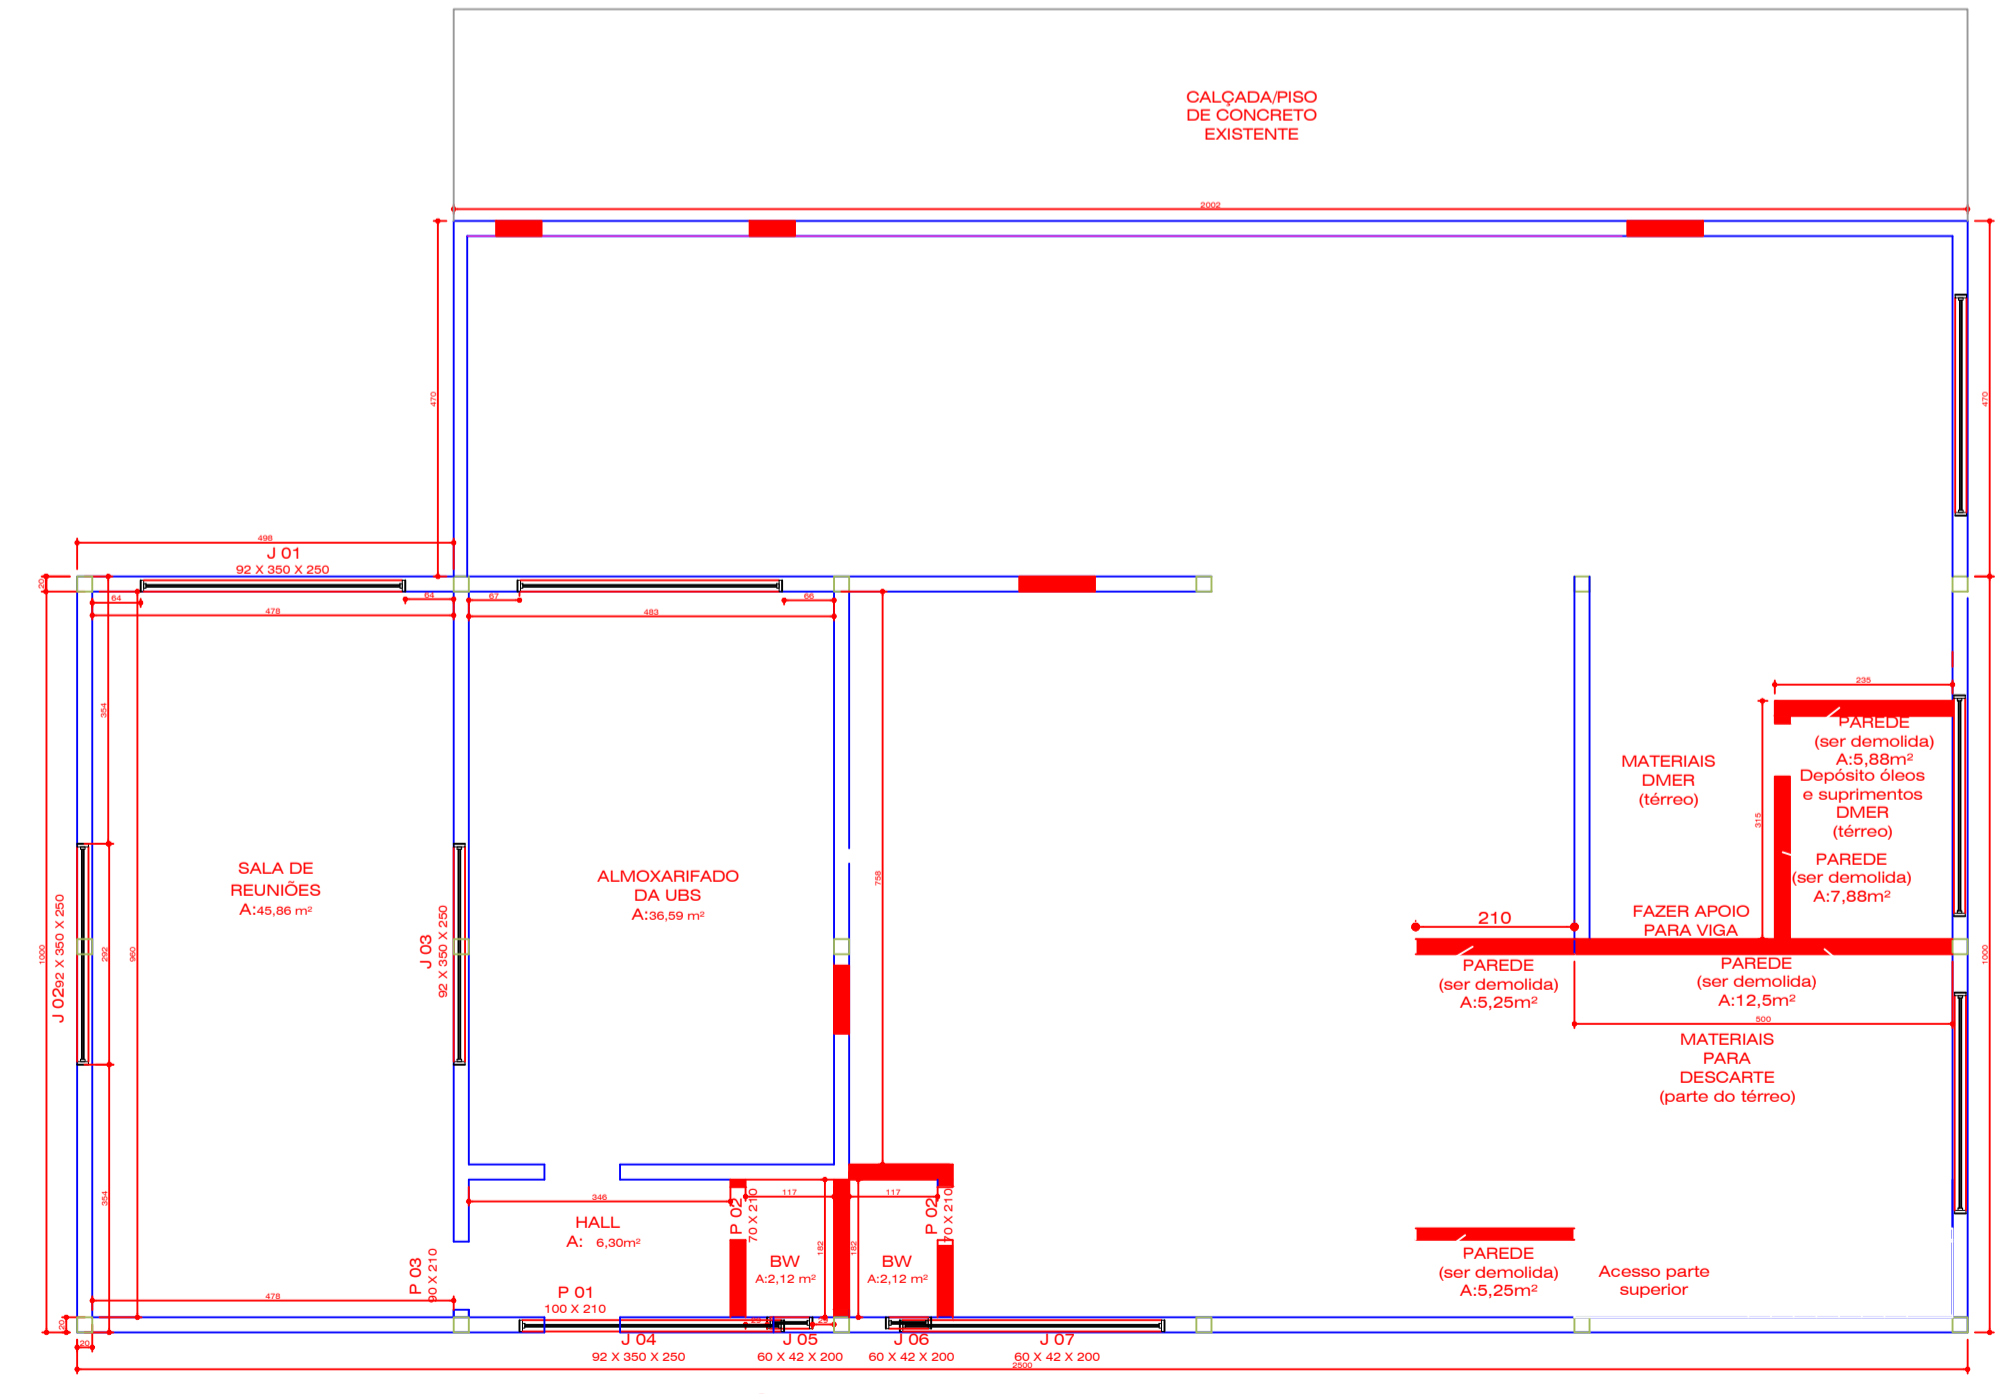

02 IMPLANTAÇÃO
 ESCALA 1/100
 A = 380,06m²

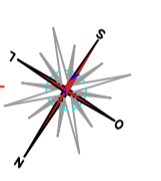

03 EDIFICAÇÃO EXISTENTE TÉRREO
 ESCALA 1/100
 A = 344,99m²

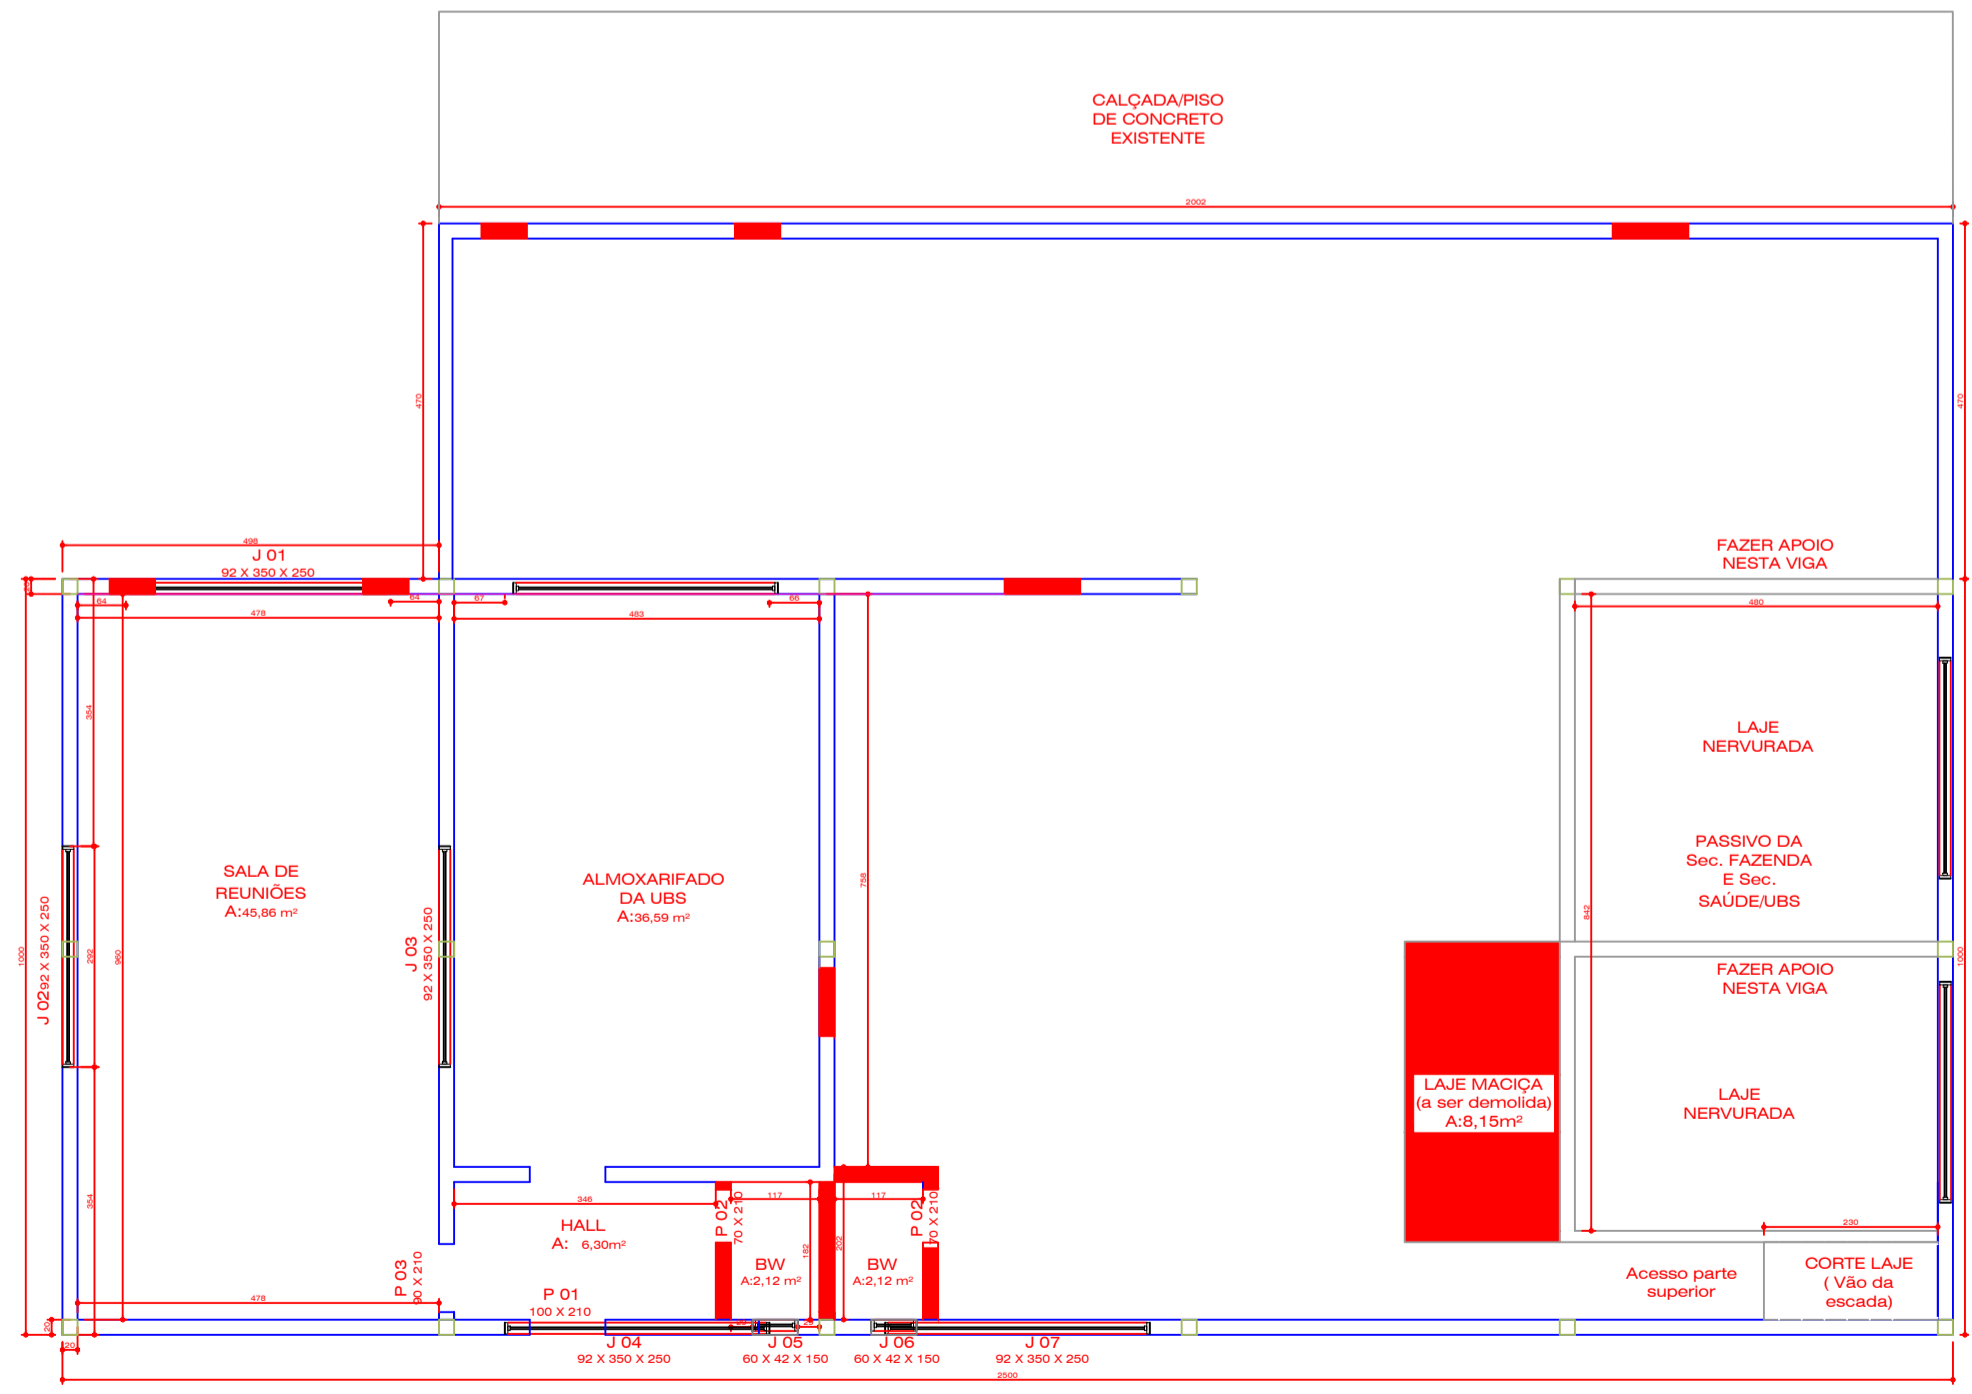

04 EDIFICAÇÃO EXISTENTE PARTE SUPERIOR
 ESCALA 1/100



**PREFEITURA MUNICIPAL
 ENTRE RIOS DO SUL - RS**

DESCRIÇÃO:
 PROJETO DE REFORMA NA UNIDADE BÁSICA DE SAÚDE
 ENTRE RIOS DO SUL - RS

ATRIUM
 PROJETO ARQUITETÔNICO

LOCALIZAÇÃO:
 RUA SÃO PAULO - CENTRO, ENTRE RIOS DO SUL

CONTRATANTE:
 PREFEITURA MUNICIPAL
 ENTRE RIOS DO SUL

RONALDO ANTONIO SECCO
 PREFEITO MUNICIPAL

RESPONSÁVEL TÉCNICO:
 ATRIUM ENG. E ARQ
 CNPJ: 31.054.725/0001-96

CONTEÚDO:
 - LOCALIZAÇÃO
 - IMPLANTAÇÃO
 - EDIFICAÇÃO EXISTENTE
 - DEMOLIÇÕES

DESENHO:
 ATUALIZ/REFORMA:
 MARISTELA ARAÚJO CZARNOBAY
 CREA RS 204393

DATA:
 JUNHO/2022

ESCALA:
 INDICADA

PRANCHA:
 01/05