


TRECHO COM CALÇADA

POSTE LUZ ÁRVORE ÁRVORE

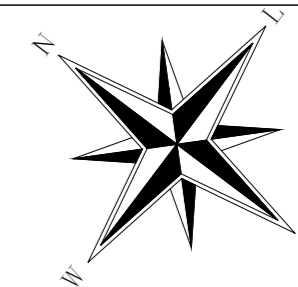

RUA SANTO ÂNGELO

RUA CATARINA DALLAGNOL

AV. DANILO A. LORENZI

TRECHO COM CALÇADA

PREFEITURA

PLANTA BAIXA EXISTENTE – TRECHO 01
ESC. 1/250

RUA Pe. LIDIO
A. LIBERALI

TRECHO COM CALÇADA

PISO PODOTÁTIL 20x20 CM

TRECHO SEM CALÇADA

39.85

55.45

AV. DANILO A. LORENZI

PISO PODOTÁTIL 20x20 CM

TRECHO SEM CALÇADA

38.60

30.00

TRECHO COM CALÇADA

PLANTA BAIXA EXISTENTE – TRECHO 02
ESC. 1/250

ESTADO DO RIO GRANDE DO SUL
**PREFEITURA MUNICIPAL DE
ENTRE RIOS DO SUL**
CNPJ 92.453.927/0001-03



DESCRIÇÃO: **PROJETO ARQUITETÔNICO DE ACESSIBILIDADE**
NOS PASSEIOS PÚBLICOS DA AV. DANILO A. LORENZI

LOCALIZAÇÃO:
AV. DANILO ARLINDO LORENZI, CENTRO, ENTRE RIOS DO SUL - RS

ESCALA:
INDICADA

DESCRIÇÃO:
LEVANTAMENTO DA SITUAÇÃO ATUAL

DATA:
29-01-24

PRANCHA:
01/02

PROPRIETÁRIO:

RESPONSÁVEL TÉCNICO:


IRSON MILANI
Prefeito Municipal

CONCRETIZE ARQUITETURA
LTDA
CNPJ: 52.165.657/0001-02

ANGELA SIGNOR
Arquiteta e Urbanista
CAU RS: A 135216-4

RUA SANTO ÂNGELO


RUA CATARINA DALLAGNOL

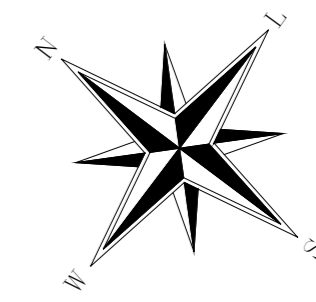

PLANTA BAIXA PRETENDIDO – TRECHO 01
 ESC. 1/250

RUA Pe. LIDIO A. LIBERALI

RUA SÃO PAULO

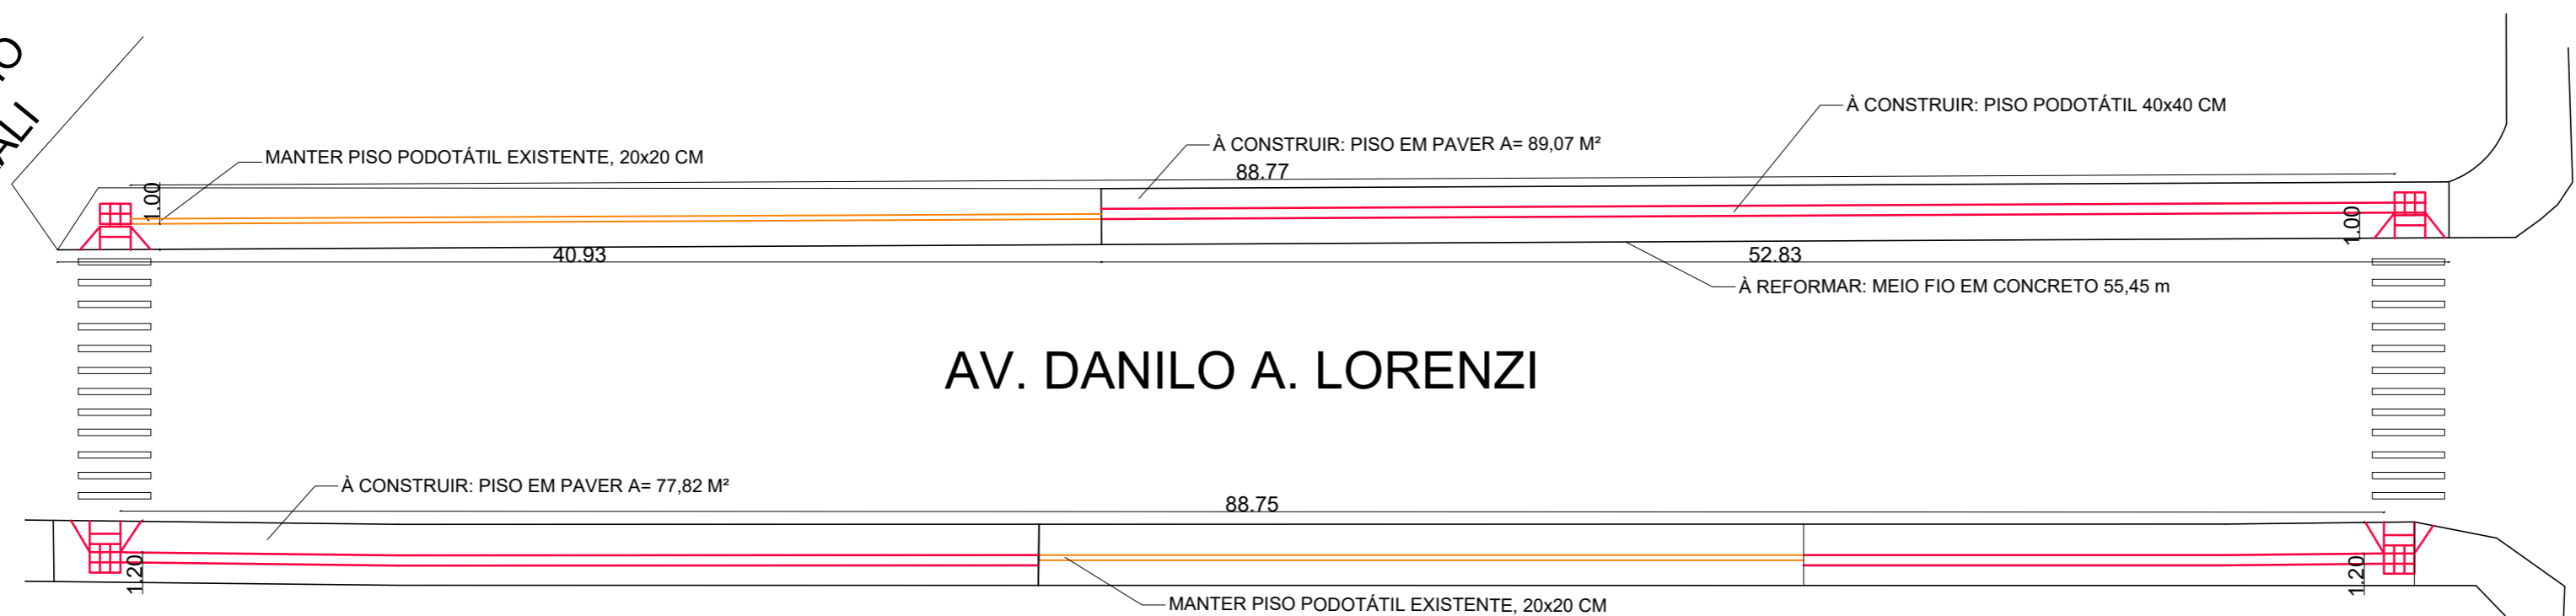

PLANTA BAIXA PRETENDIDO – TRECHO 02
 ESC. 1/250

ESTADO DO RIO GRANDE DO SUL
PREFEITURA MUNICIPAL DE ENTRE RIOS DO SUL
 CNPJ 92.453.927/0001-03



DESCRIÇÃO: PROJETO ARQUITETÔNICO DE ACESSIBILIDADE NOS PASSEIOS PÚBLICOS DA AV. DANILO A. LORENZI	
LOCALIZAÇÃO: AV. DANILO ARLINDO LORENZI, CENTRO, ENTRE RIOS DO SUL - RS	ESCALA: INDICADA
DESCRIÇÃO: PROJETO PRETENDIDO	DATA: 29-01-24
PRANCHA: 02/02	
PROPRIETÁRIO: IRSON MILANI Prefeito Municipal	RESPONSÁVEL TÉCNICO: CONCRETIZE ARQUITETURA LTDA CNPJ: 52.165.657/0001-02
ANGELA SIGNOR Arquiteta e Urbanista CAU RS: A 135216-4	