


SEÇÃO DA VIA - PAVIMENTAÇÃO SOBRE CALÇAMENTO

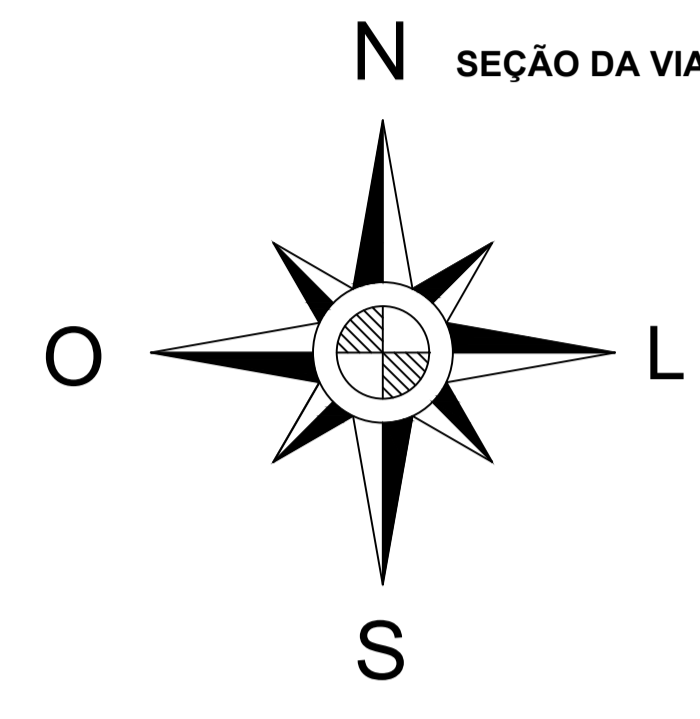

LEVANTAMENTO DE QUANTITATIVOS:

| | |
|------------------------------|-------------------------------|
| RUA VILMAR GELAIN | 1.454,60 m ² |
| RUA CURITIBA | 2.681,80 m ² |
| RUA GUARUJA | 2.039,00 m ² |
| RUA VERGINIO ENDERLI | 1.579,30 m ² |
| RUA GERÔNIMO JOÃO ANIBALETTO | 2.226,20 m ² |
| TOTAL | 9.980,90 m² |



PREFEITURA MUNICIPAL DE ENTRE RIOS DO SUL - RS
 Avenida Danilo Lorenzi, 585 - Entre Rios do Sul / RS
 Fones: (54) 3544-1085, (54) 3544-1019, (54) 3544-1112

PROJETO DE CAPEAMENTO ASFÁLTICO

ENDEREÇO: RUAS DO MUNICÍPIO ENTRE RIOS DO SUL/RS

PROPRIETÁRIO: _____

RESPONSÁVEL TÉCNICO: _____

MUNICÍPIO DE ENTRE RIOS DO SUL

MARLEI SALETE OGRODOWSKI
 ENG^o CIVIL - CREA RS 23900

PROJETO GEOMÉTRICO

PRANCHA: **04/05**

DATA: JULHO/2023
 DESENHO: DANIELA
 ESCALA: 1:75