



Prefeitura de
Entre Rios do Sul

PREFEITURA MUNICIPAL DE ENTRE RIOS DO SUL/RS



PROJETO DE RECAPEAMENTO ASFÁLTICO


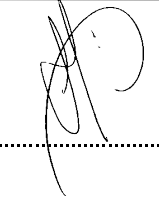
- PRANCHAS DO PROJETO -


LOCAL: AV. DANILO ARLINDO LORENZI

TRECHOS: 01 e 02

MARÇO/2022

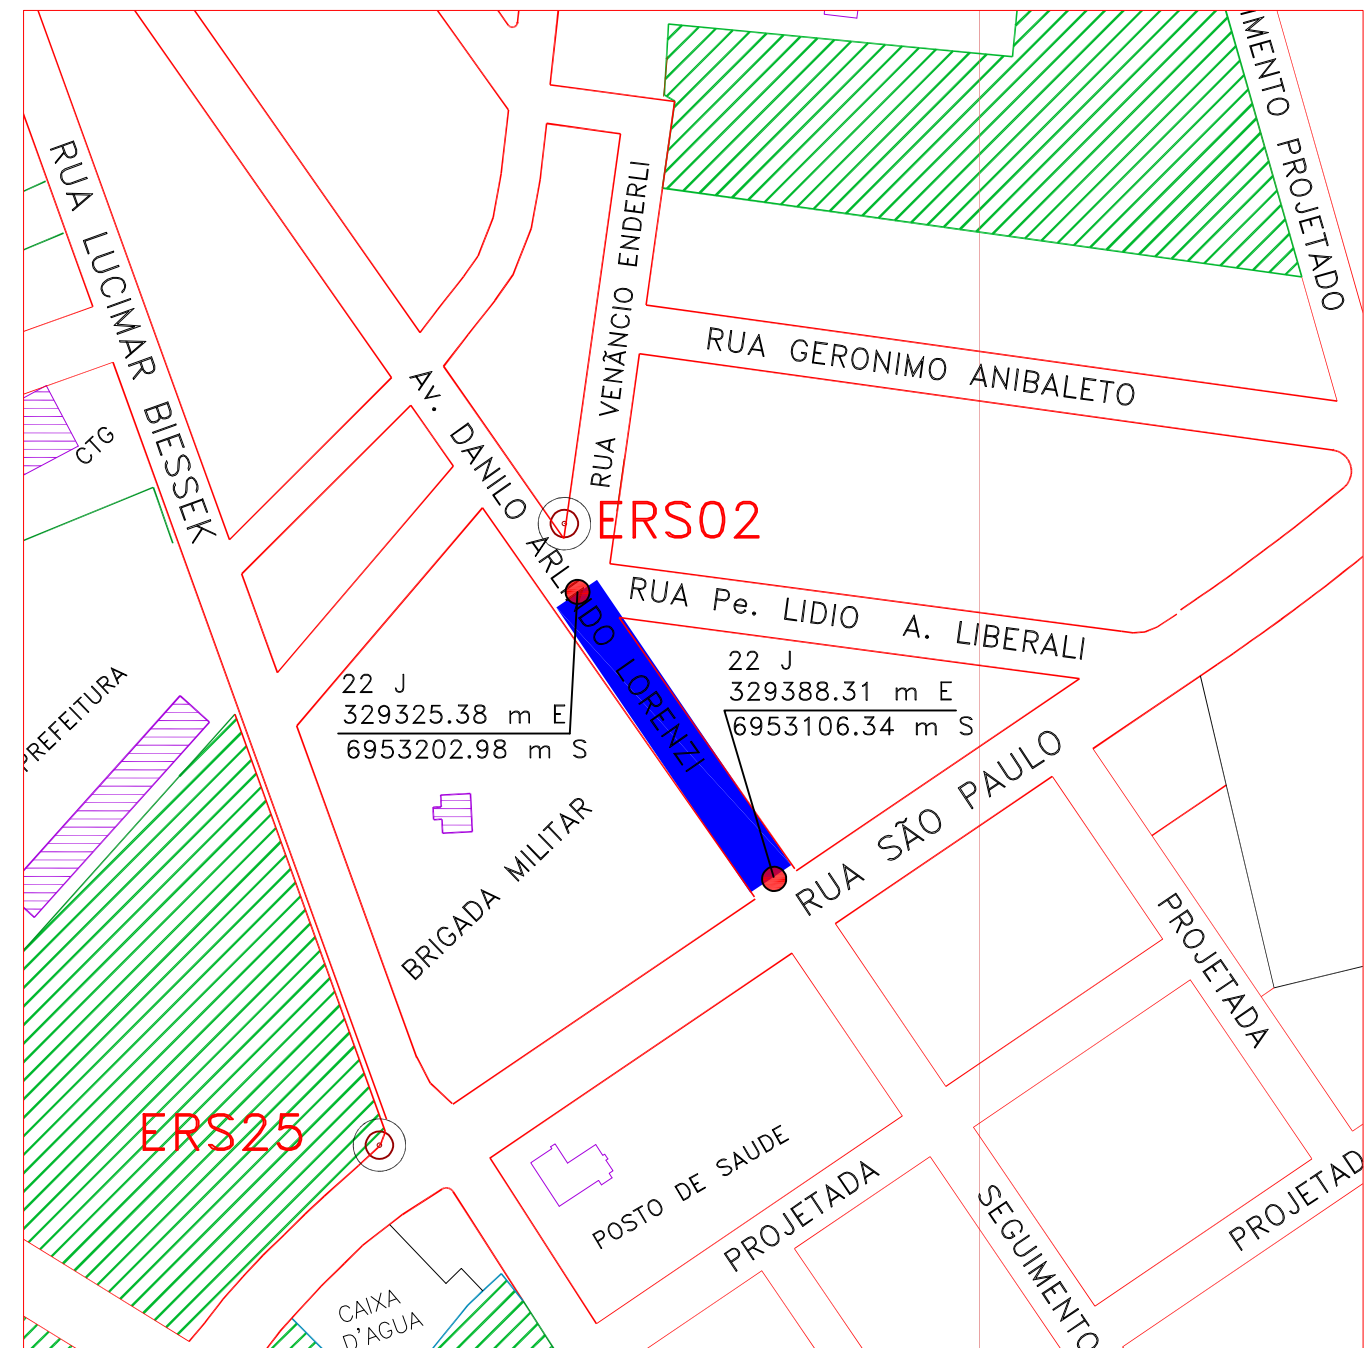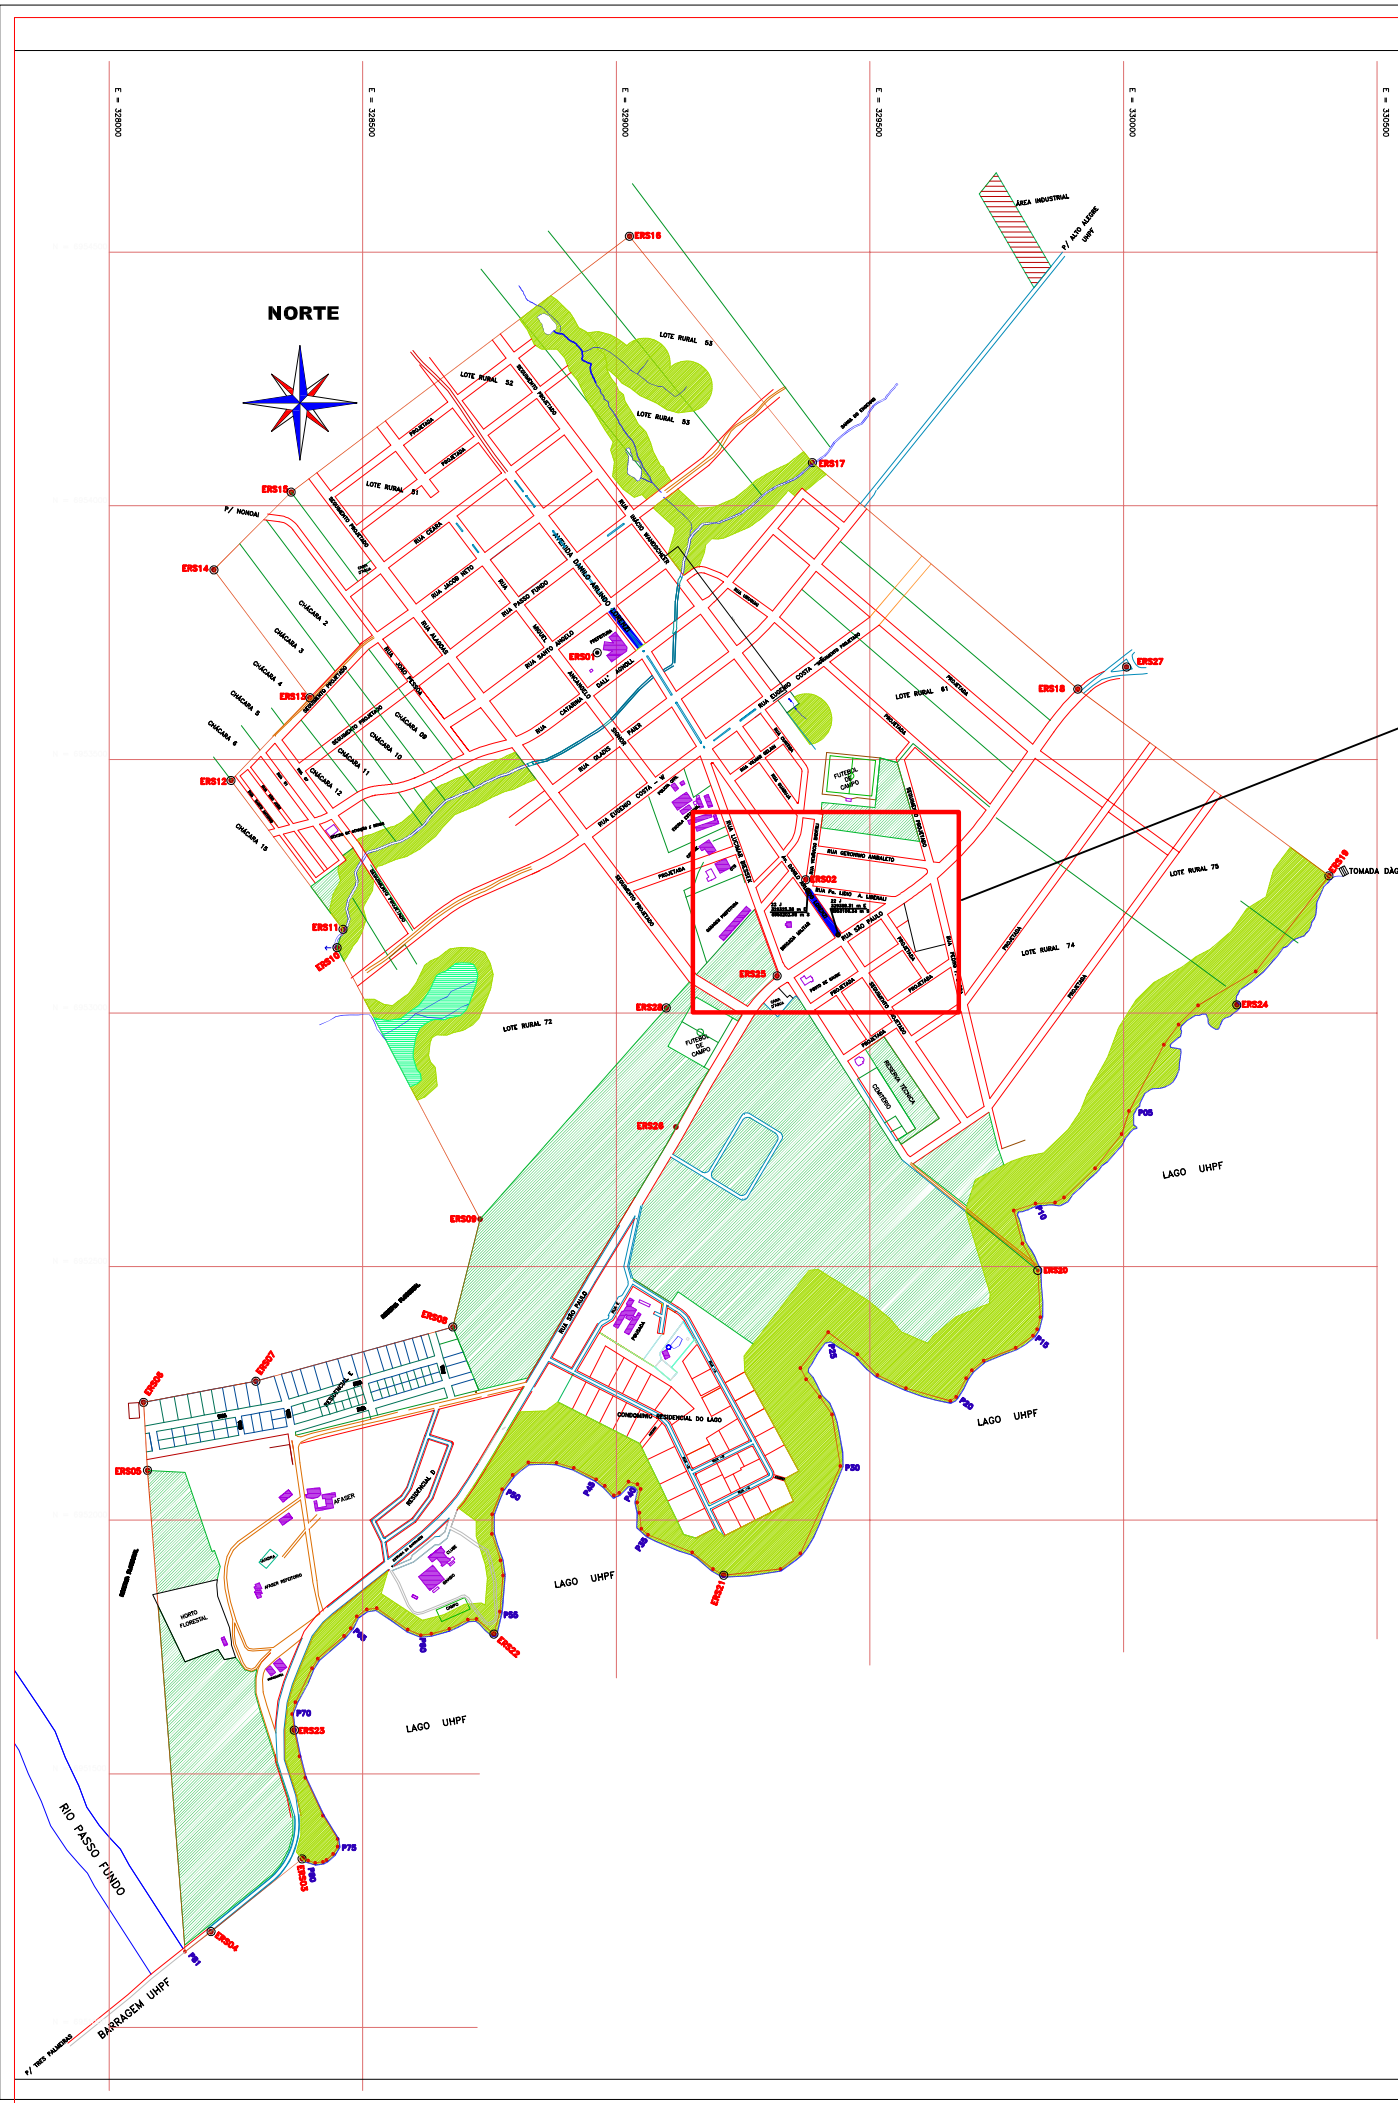

 SERVIÇOS DE ENGENHARIA Av. Borges de Medeiros, 615 - Sala 104 Getúlio Vargas - RS - CEP 99900-000 Fone: 54-3341 3753 / 54-99950 5335		Resp. Técnico: 	Cliente:
Projeto : Lauson Serafini	Data : Novembro/2019	Resp. Técnico : Eng. Civil Lauson Serafini CREA/RS 123168-D	
Desenho: Cleiton Santi	Escala : Indicada	Cliente: Pref. Municipal de Entre Rios do Sul CNPJ: 92.453.927/0001-03	
Aprovação: -	Revisão : 00	Obra: Pavimentação Asfáltica	
	Prancha : 01	Local : Av. Danilo Arlindo Lorenzi - TRECHO 01	
		Conteúdo: Situação e Localização	

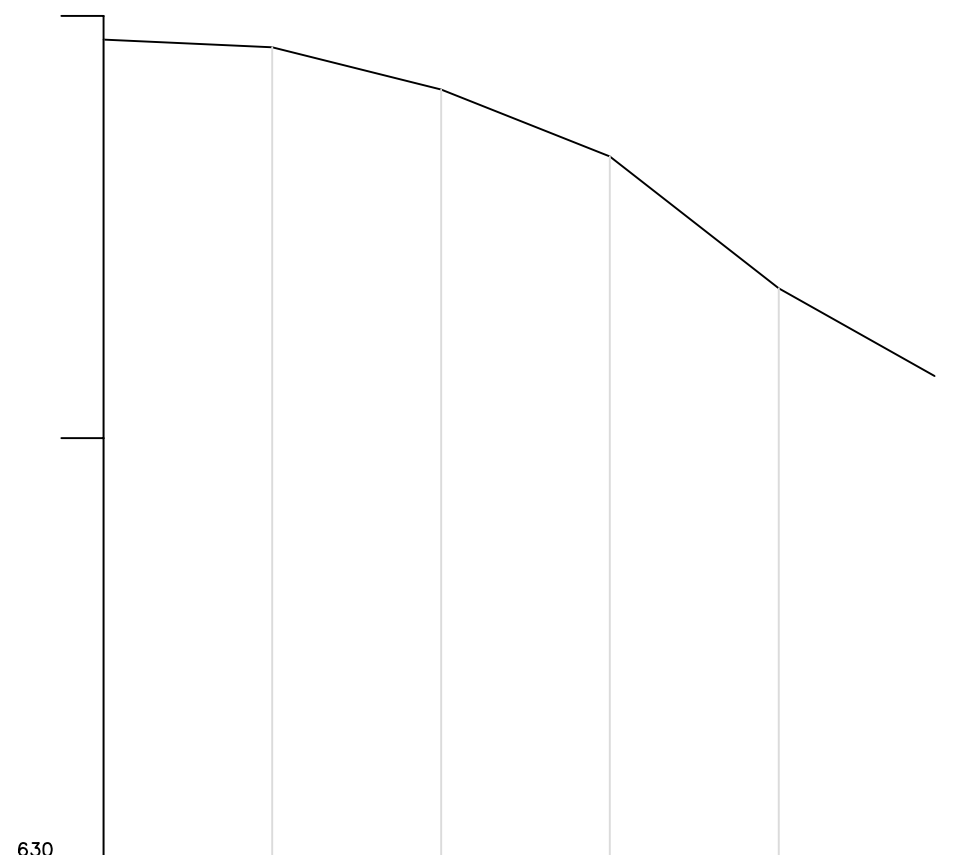


Estaca	Distância	Cotas do Terreno	Estaca
0	0,000	639,722	0
1	20,000	639,629	1
2	40,000	639,130	2
3	60,000	638,336	3
4	80,000	636,773	4
		635,733	

Estaca	Distância	Estaca
+0,000	0,000	
		+18,460
		98,460


L = 98,460





SERVIÇOS DE ENGENHARIA
 Av. Borges de Medeiros, 615 - Sala 104
 Getúlio Vargas - RS - CEP 99900-000
 Fone: 54-3341 3753 / 54-99950 5335

Resp. Técnico:

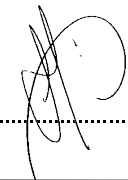




Cliente:

Projeto : Lauson Serafini	Data : Novembro/2019	Resp. Técnico : Eng. Civil Lauson Serafini CREA/RS 123168-D
Desenho: Cleiton Santi	Escala : Indicada	Cliente: Pref. Municipal de Entre Rios do Sul CNPJ: 92.453.927/0001-03
Aprovação: -	Revisão : 00	Obra: Pavimentação Asfáltica
	Prancha : 02	Local : Av. Danilo Arlindo Lorenzi - TRECHO 01
		Conteúdo: Projeto Geométrico

CAPEAMENTO

TIPO	EXTENSÃO	ÁREA (m ²)	VOL. (m ³)
Reperfilagem C.B.U.Q 2,50 cm	80,00	80,00	2,00
Capa C.B.U.Q 5,00 cm	98,46	1.070,75	53,54


Seção Tipo 09

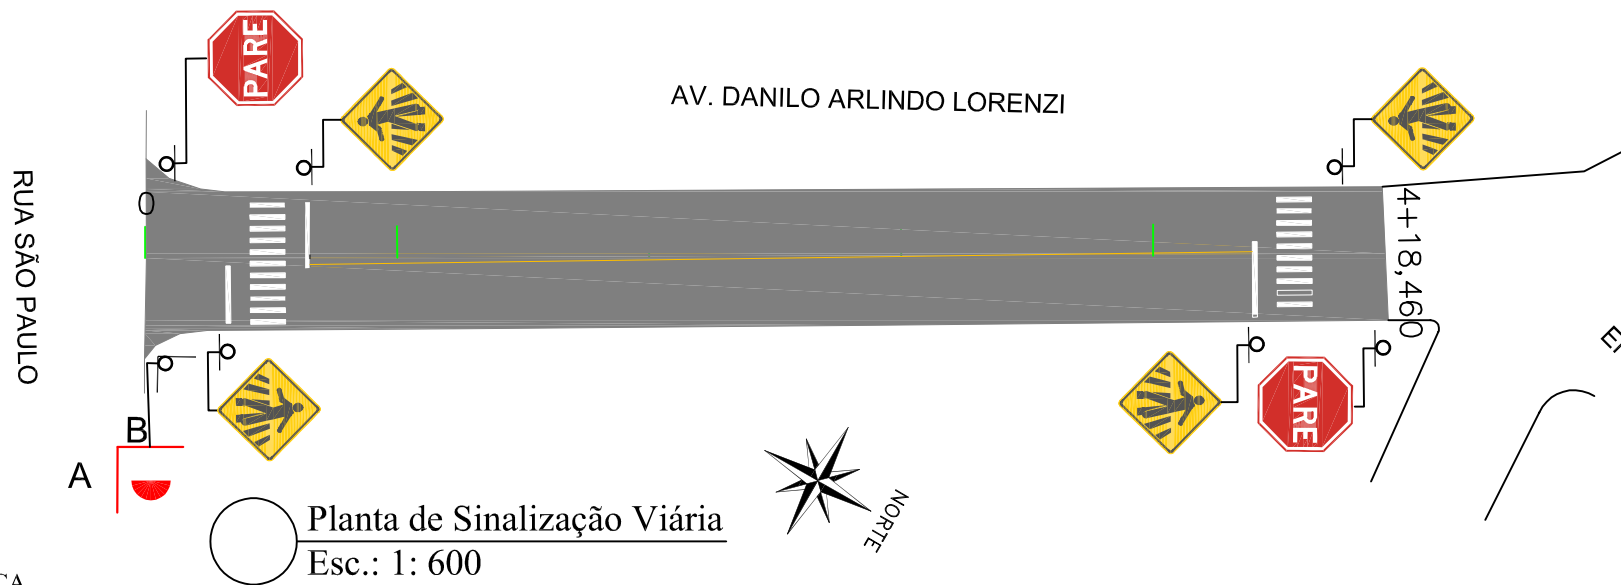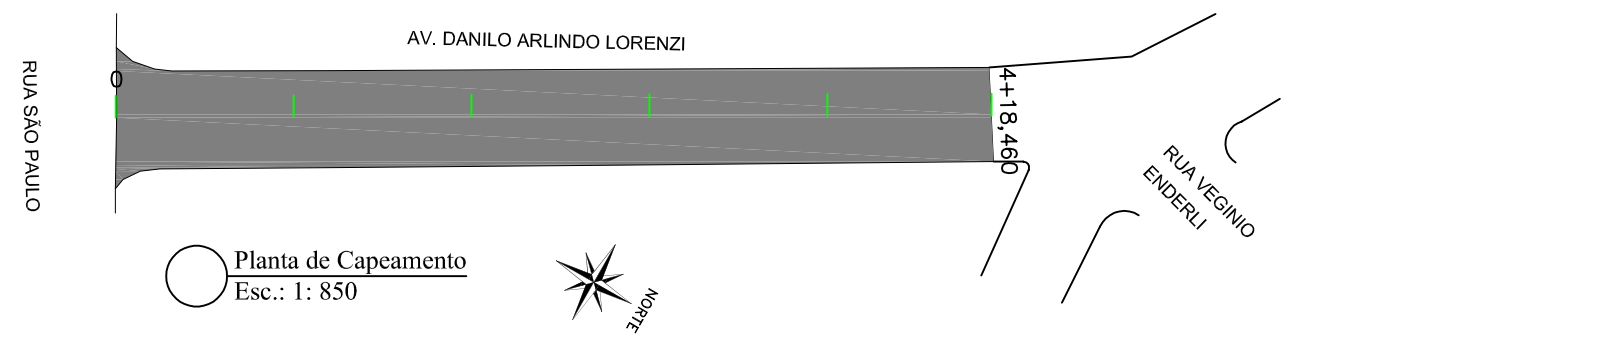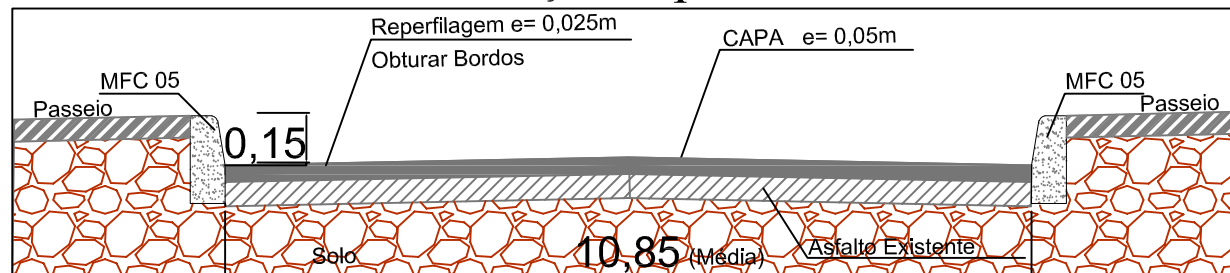

SINALIZAÇÃO VERTICAL

SINAL	CÓDIGO	NOME	QUANTIDADE
	R-1	Pare	02
	A32b	Passagem Sinalizada de Pedestres	04
	PLACA DE NOME DE RUA - DUAS FACES A = RUA SÃO PAULO B = AV. DANILO ARLINDO LORENZI		01

FAIXA DE SEGURANÇA
Detalhe 2

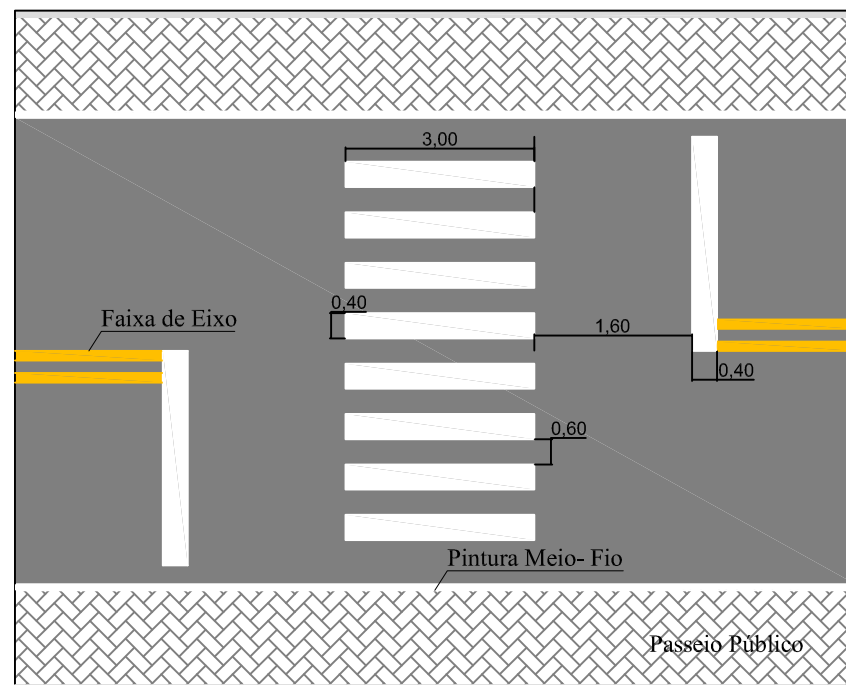

SINALIZAÇÃO HORIZONTAL


SINAL. HORIZ.	EXTENSÃO(m)	ÁREA (m ²)
Faixa de Eixo Cor Amarela Largura 12cm	149,60	17,95
Faixa de Pedestres Detalhe 2	-	33,60
Pintura do Meio fio MFC 05	205,48	


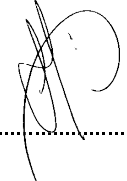
SERVIÇOS DE ENGENHARIA
Av. Borges de Medeiros, 615 - Sala 104
Getúlio Vargas - RS - CEP 99900-000
Fone: 54-3341 3753 / 54-99950 5335


Resp. Técnico:


Cliente: _____


Projeto : Lauson Serafini	Data : Novembro/2019	Resp. Técnico : Eng. Civil Lauson Serafini CREA/RS 123168-D
Desenho: Cleiton Santi	Escala : Indicada	Cliente: Pref. Municipal de Entre Rios do Sul CNPJ: 92.453.927/0001-03
Aprovação: -	Revisão : 00	Obra: Pavimentação Asfáltica
	Prancha : 03	Local : Av. Danilo Arlindo Lorenzi - TRECHO 01
Conteúdo: Planta de Capeamento e Sinalização Viária		

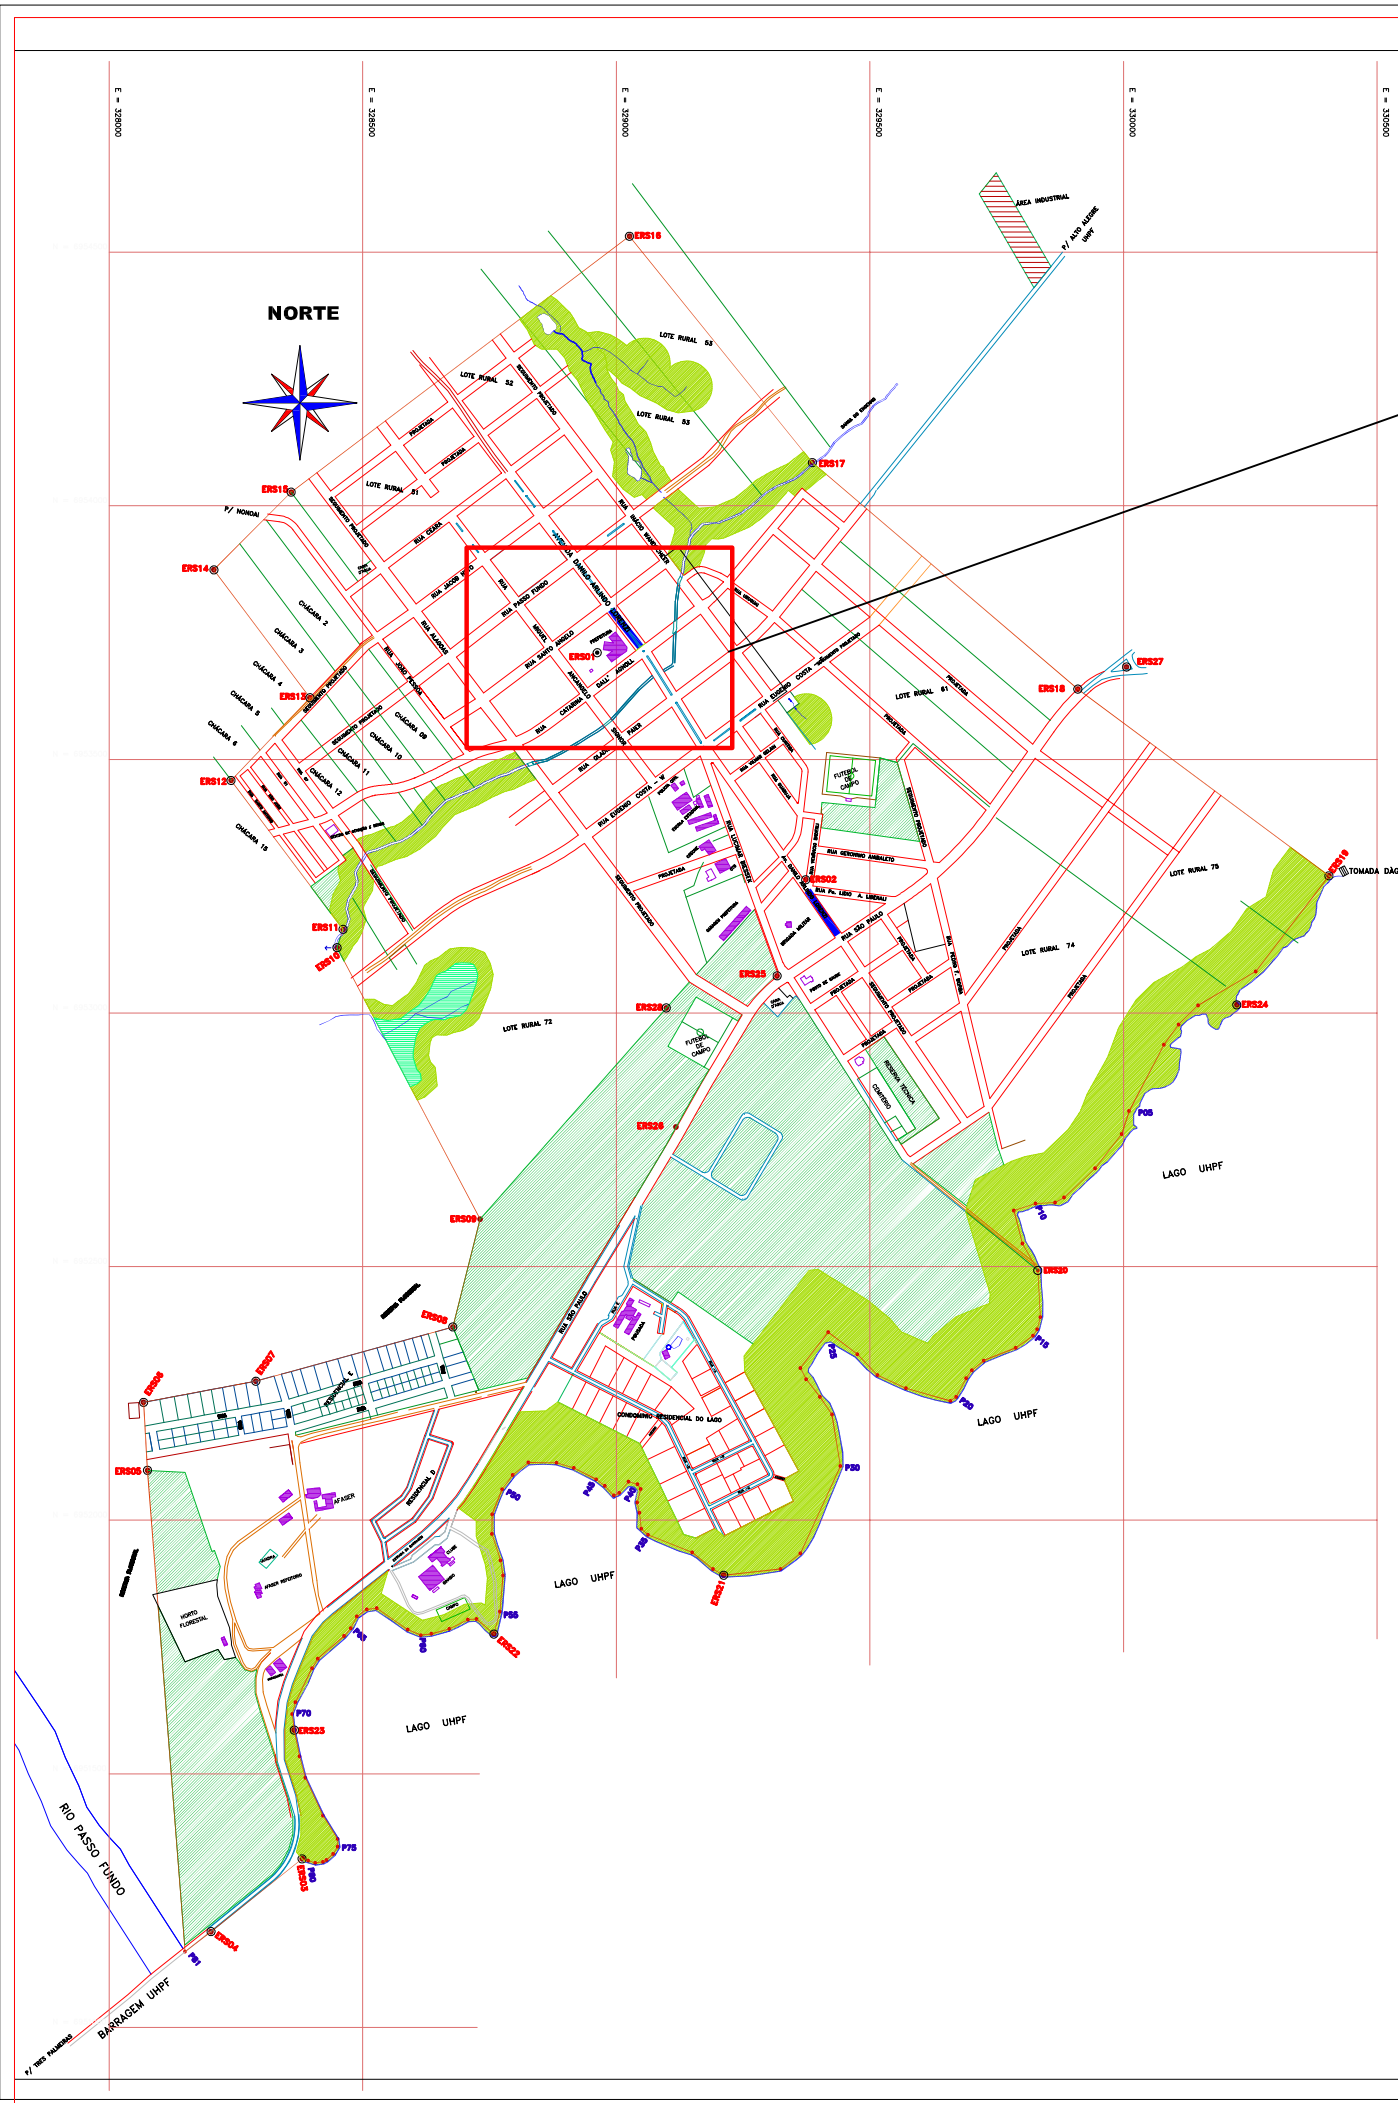
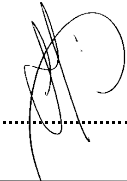


 SERVIÇOS DE ENGENHARIA Av. Borges de Medeiros, 615 - Sala 104 Getúlio Vargas - RS - CEP 99900-000 Fone: 54-3341 3753 / 54-99950 5335		Resp. Técnico: 	Cliente:
Projeto : Lauson Serafini	Data : Novembro/2019	Resp. Técnico : Eng. Civil Lauson Serafini CREA/RS 123168-D	
Desenho: Cleiton Santi	Escala : Indicada	Cliente: Pref. Municipal de Entre Rios do Sul CNPJ: 92.453.927/0001-03	
Aprovação: -	Revisão : 00	Obra: Pavimentação Asfáltica	
	Prancha : 01	Local : Av. Danilo Arlindo Lorenzi - TRECHO 02	
		Conteúdo: Situação e Localização	

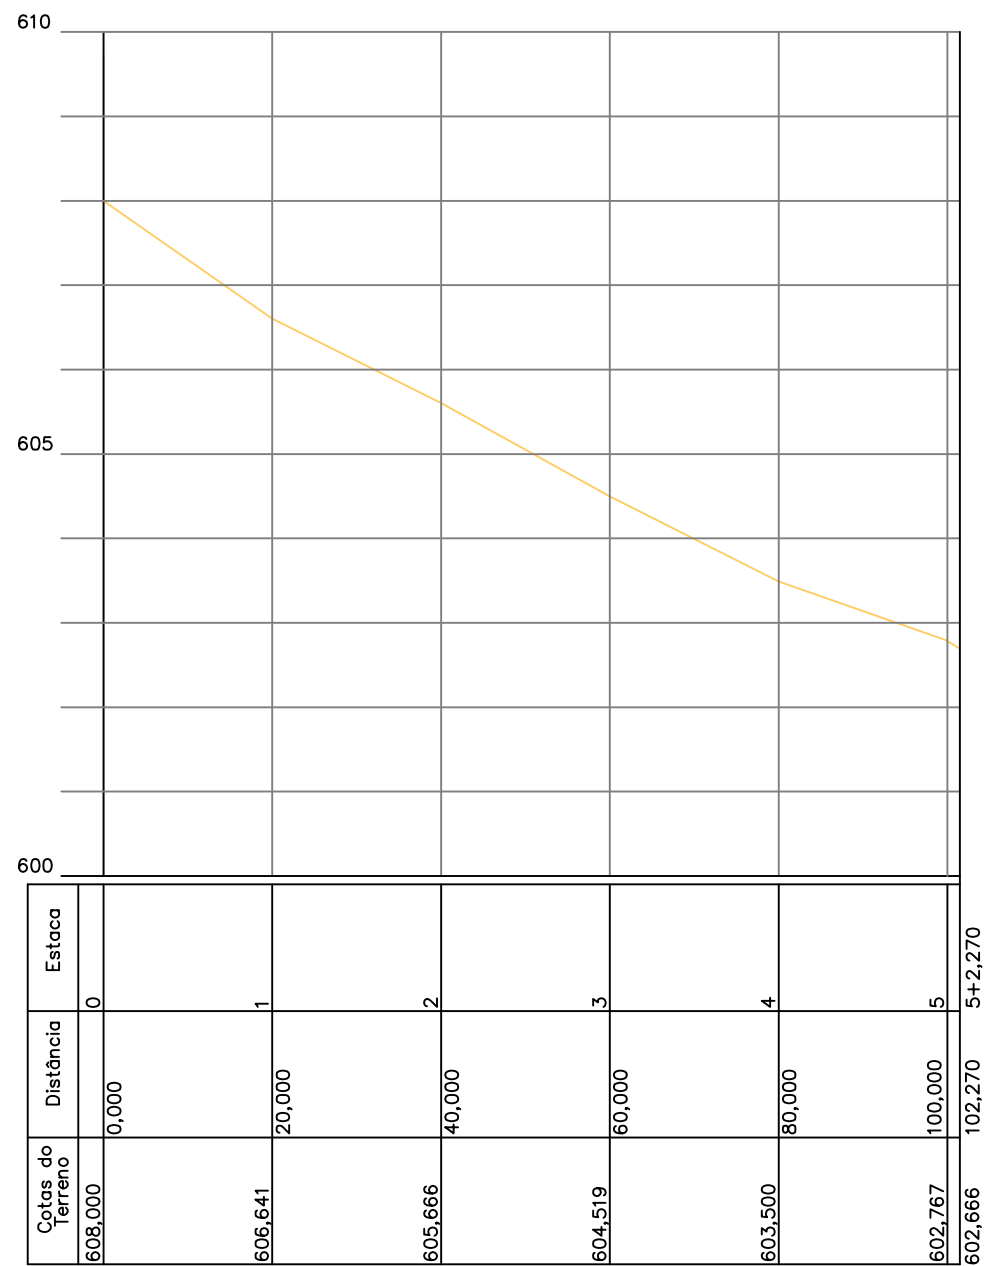


Perfil Longitudinal
 Esc.: Hor. 1:1300
 Vert. 1:130

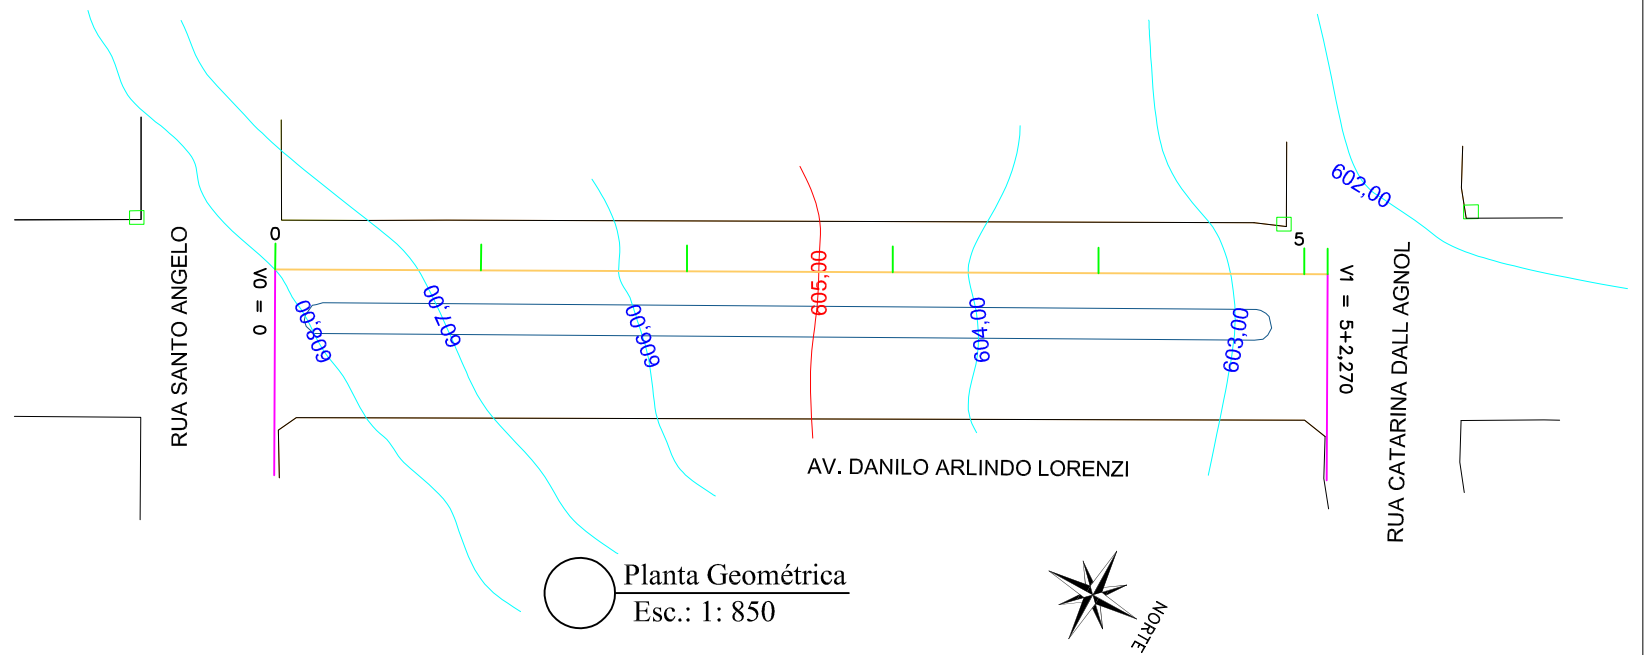


 SERVIÇOS DE ENGENHARIA Av. Borges de Medeiros, 615 - Sala 104 Getúlio Vargas - RS - CEP 99900-000 Fone: 54-3341 3753 / 54-99950 5335		Resp. Técnico: 	Cliente:
Projeto : Lauson Serafini	Data : Novembro/2019	Resp. Técnico : Eng. Civil Lauson Serafini CREA/RS 123168-D	
Desenho: Cleiton Santi	Escala : Indicada	Cliente: Pref. Municipal de Entre Rios do Sul CNPJ: 92.453.927/0001-03	
Aprovação: -	Revisão : 00	Obra: Pavimentação Asfáltica	
	Prancha : 02	Local : Av. Danilo Arlindo Lorenzi - TRECHO 02	
		Conteúdo: Projeto Geométrico	


CAPEAMENTO

TIPO	EXTENSÃO	ÁREA (m²)	VOL. (m³)
Reperfilagem C.B.U.Q 2,50 cm	40,00	320,00	8,00
Capa C.B.U.Q 5,00 cm	102,27	1.680,25	84,01

Seção Tipo 07

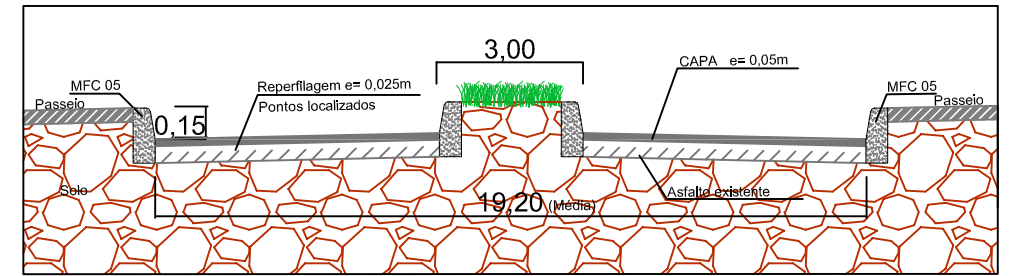

**Onduação Transversal
Detalhe 4**

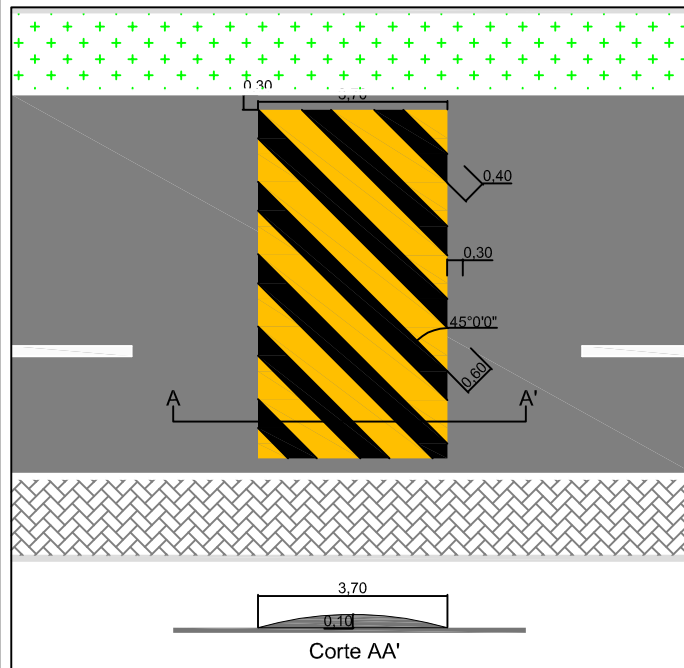


SINALIZAÇÃO VERTICAL


SINAL	CÓDIGO	NOME	QUANTIDADE
	R-1	Pare	04
	A32b	Passagem Sinalizada de Pedestres	04
	A B	PLACA DE NOME DE RUA - DUAS FACES A = AV. DANILO ARLINDO LORENZI B = RUA SANTO ANGELO C = RUA CATARINA DALL'AGNOL	02

SINALIZAÇÃO HORIZONTAL

SINAL. HORIZ.	EXTENSÃO(m)	ÁREA (m²)
Faixa Estacion Cor Branca Largura 15cm	149,60	22,44
Faixa de Pedestres Detalhe 2	-	33,60
Lombada Detalhe 4	-	59,20
Pintura do Meio fio MFC 05	396,15	

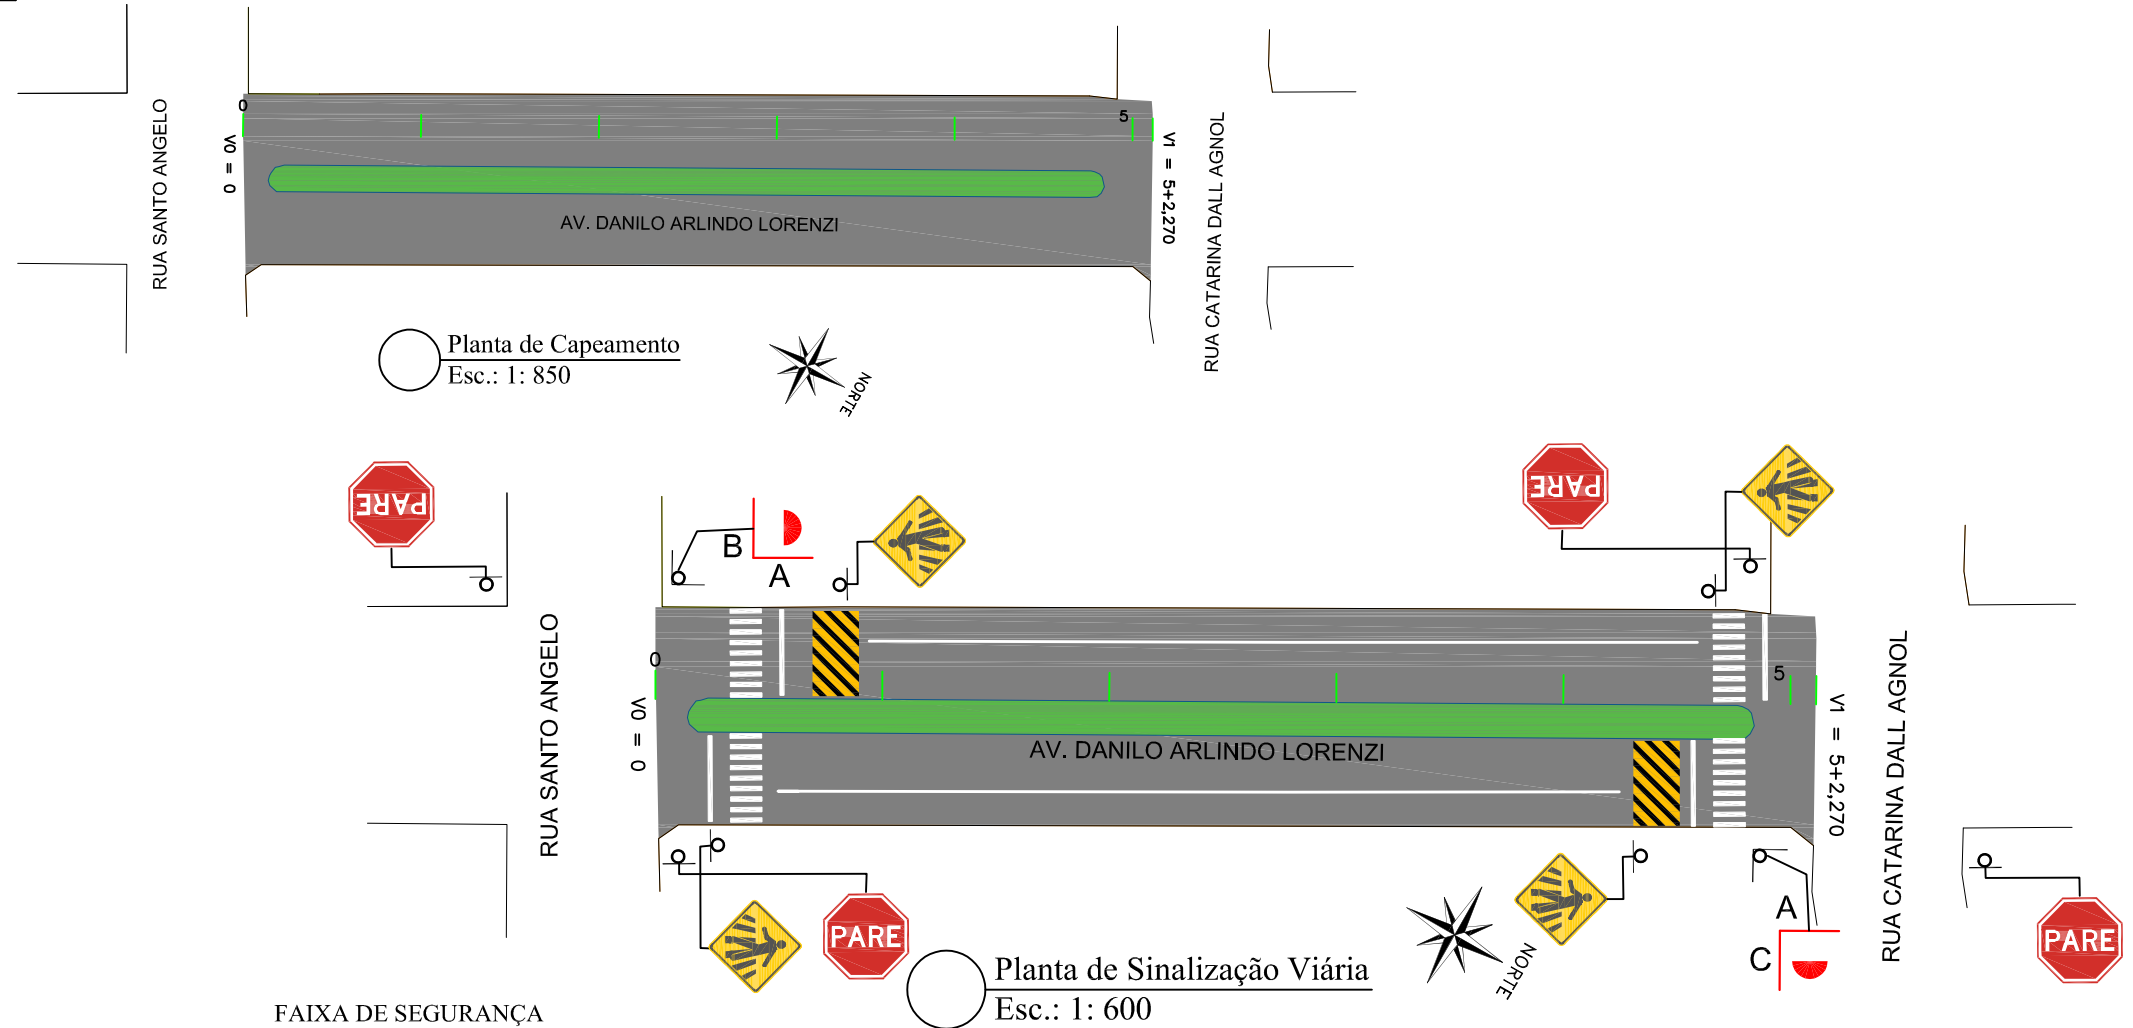

**FAIXA DE SEGURANÇA
Detalhe 2**

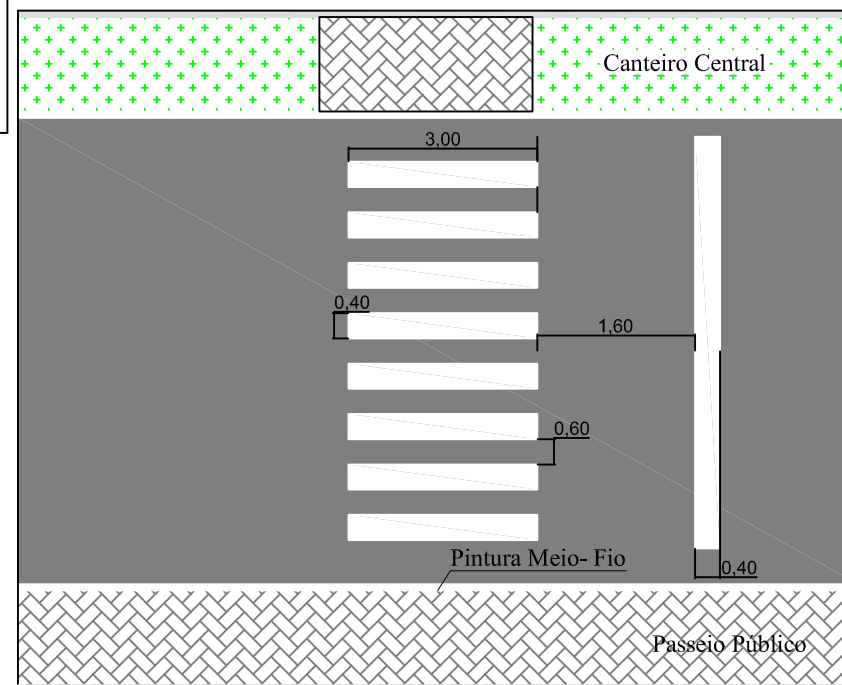

Av. Borges de Medeiros, 615 - Sala 104
Getúlio Vargas - RS - CEP 99900-000
Fone: 54-3341 3753 / 54-99950 5335

Resp. Técnico:

Cliente:

.....

Projeto :
Lauson Serafini

Data :
Novembro/2019

Resp. Técnico :
Eng. Civil Lauson Serafini CREA/RS 123168-D

Desenho:
Cleiton Santi

Escala :
Indicada

Cliente:
Pref. Municipal de Entre Rios do Sul CNPJ: 92.453.927/0001-03




Obra:
Pavimentação Asfáltica

Aprovação:
-

Revisão :
00
Prancha :
03

Local :
Av. Danilo Arlindo Lorenzi - TRECHO 02

Conteúdo:
Planta de Capeamento e Sinalização Viária

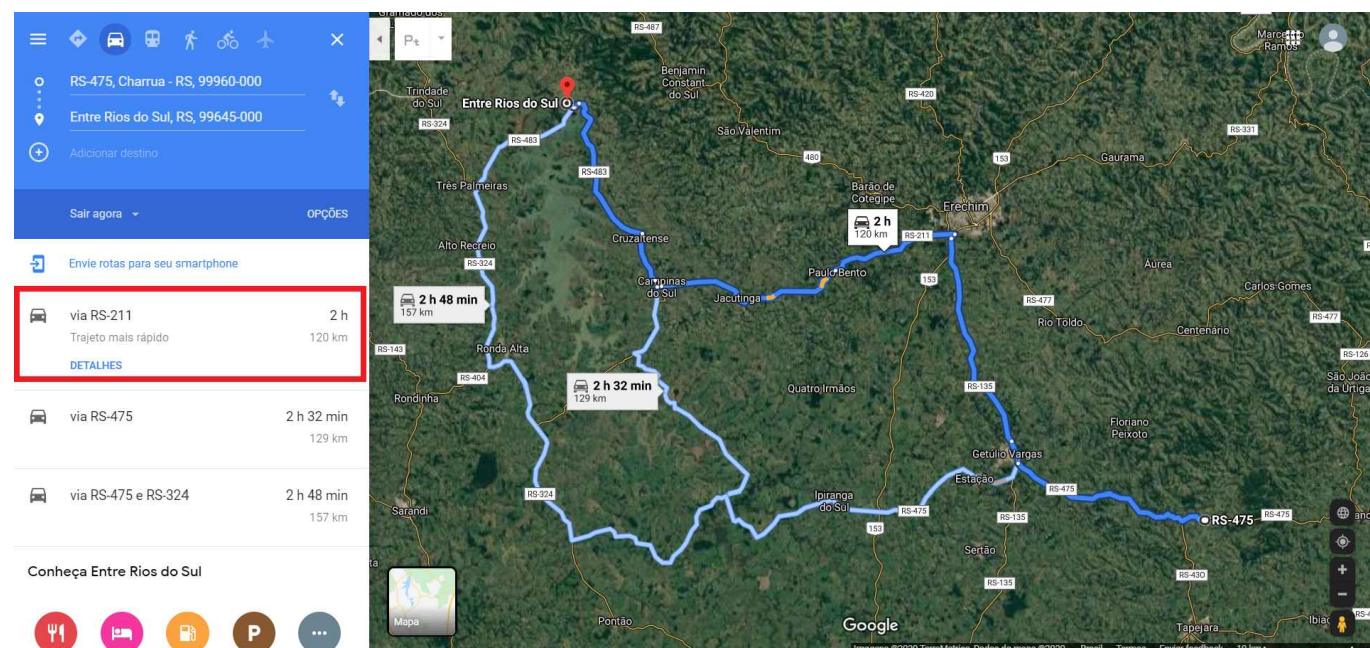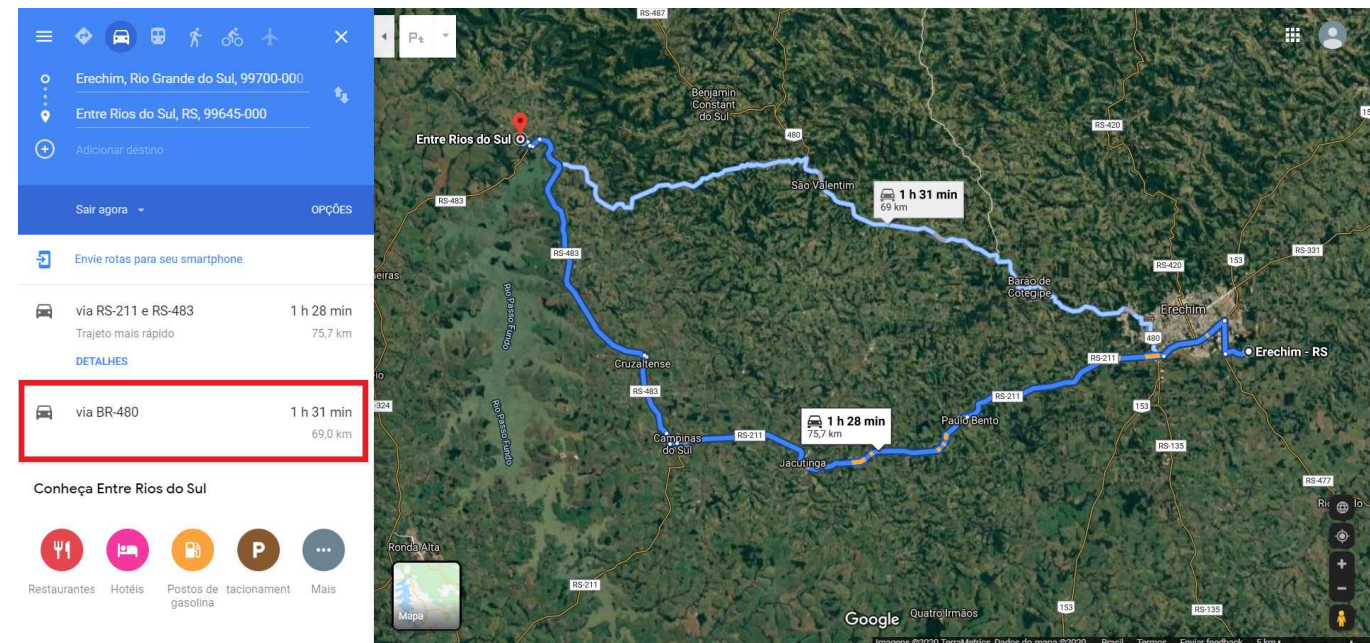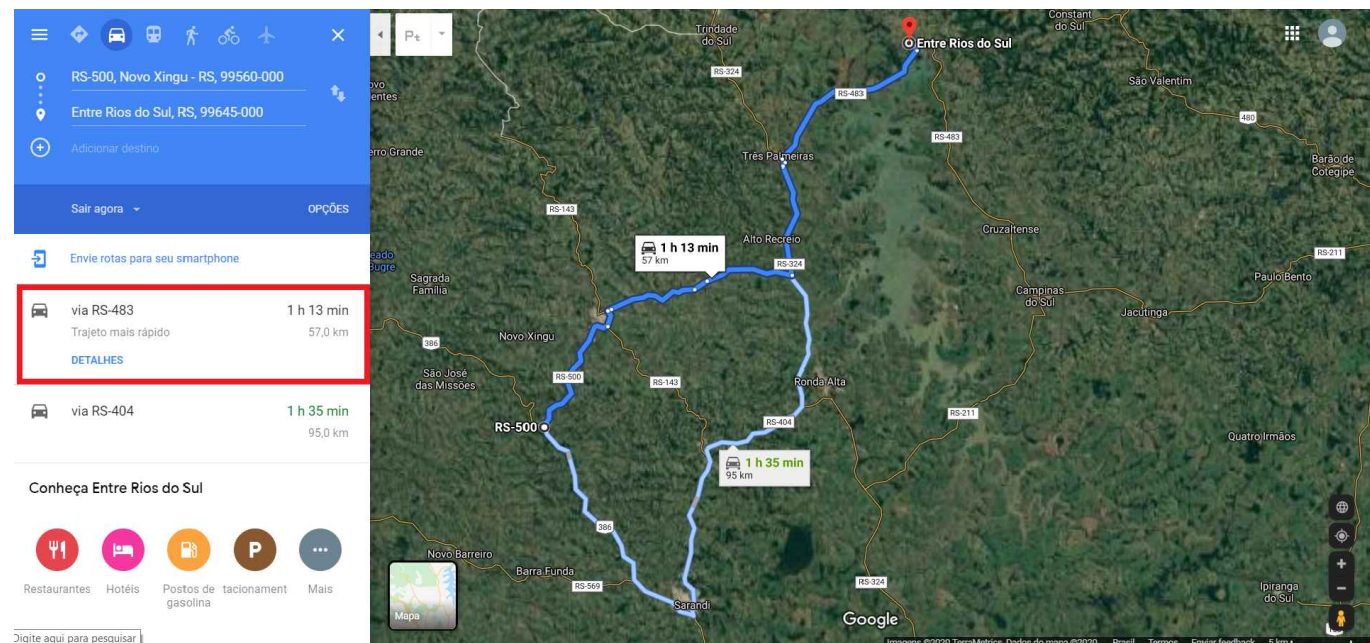

DMT BARRA FUNDA = 57,00 KM - CONSTRUBRÁS

DMT ERECHIM = 69,00 KM - TRAÇADO

DMT CHARRUA = 120,00 KM - RGS ENGENHARIA

MÉDIA = 82,00 KM, sendo:

53,00 KM Pavimentados

e 29,00 KM Revestimento Primário

 Av. Borges de Medeiros, 615 - Sala 104 Getúlio Vargas - RS - CEP 99900-000 Fone: 54-3341 3753 / 54-99950 5335		Resp. Técnico: 	Cliente:
		Projeto : Lauson Serafini	Data : Novembro/2019
Desenho: Cleiton Santi	Escala : Indicada	Cliente: Pref. Municipal de Entre Rios do Sul CNPJ: 92.453.927/0001-03	Obra: Pavimentação Asfáltica
Aprovação: -	Revisão : 00	Local : Av. Danilo Arlindo Lorenzi - TRECHOS 01 e 02	Conteúdo: Mapa de DMT's - Usinas e Britadores
	Prancha : Complementar		