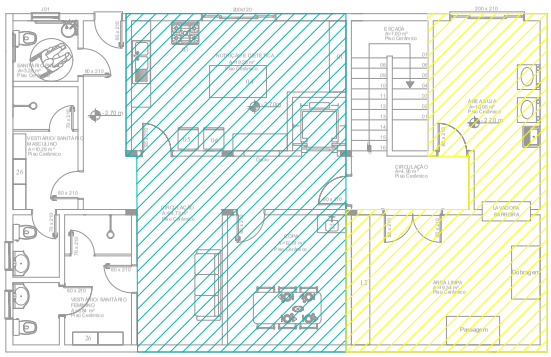

PLANTA BAIXA PAV. SUBSOLO - LAYOUT
Área : 144. 44 m²
ESCALA 1/75

CONVENÇÕES ZONEAMENTO

- Unidade de observação
- CME
- Serviço de nutrição e dietética
- Apoio administrativo
- Processamento de roupa
- Ações básicas de saúde, ambulatório e atendimentos urgência e emergência
- Farmácia

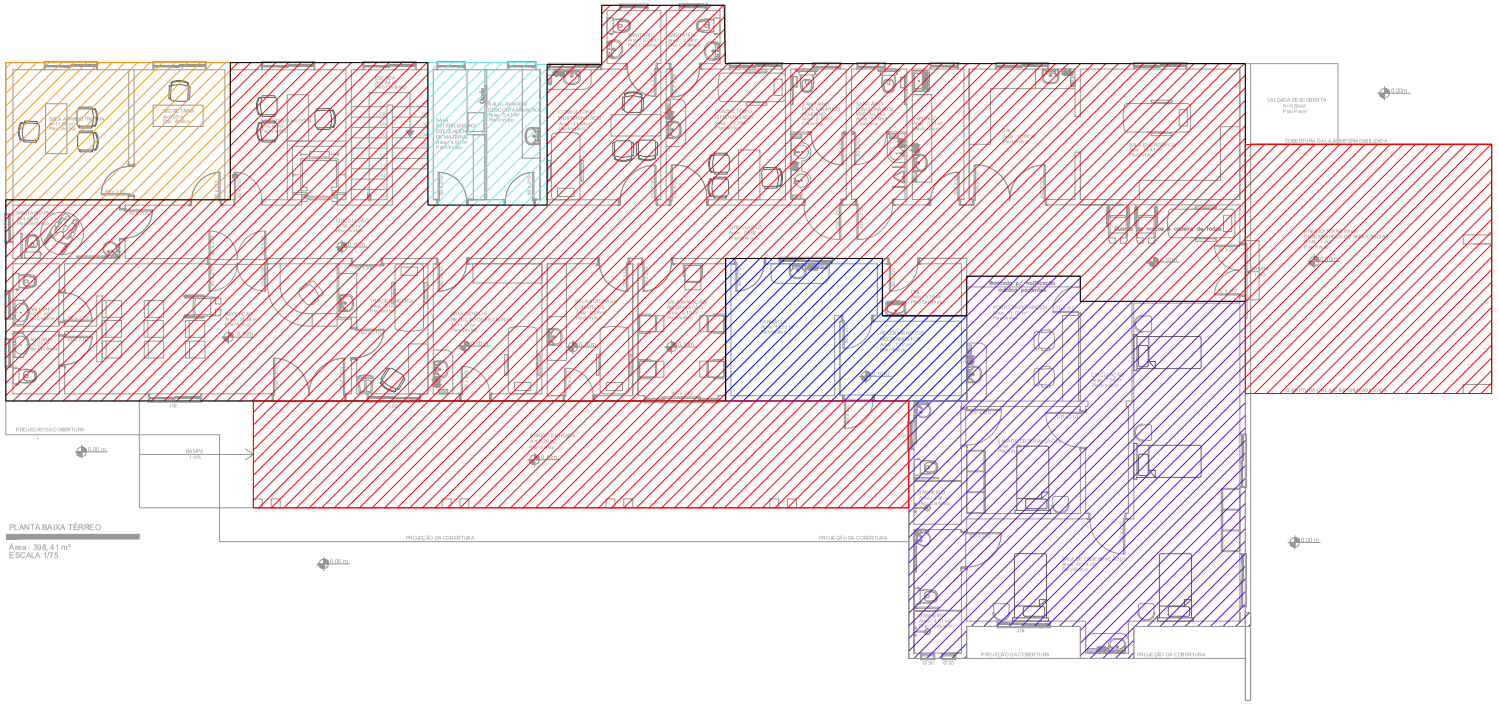

PLANTA BAIXA TÉRREO
Área : 398.41 m²
ESCALA 1/75

PREFEITURA MUNICIPAL DE ENTRE RIOS DO SUL - RS

Avenida Danilo Lorenzi, 585 - Entre Rios do Sul / RS
Fones: (54) 3544-1085, (54) 3544-1019, (54) 3544-1112

REFORMA DE PRONTO ATENDIMENTO DE URGÊNCIA - PADU

ENDEREÇO: RUA SÃO PAULO, 89
ENTRE RIOS DO SUL/RS

PROPRIETÁRIO:
Irson Milani
Prefeito Municipal
MUNICIPIO DE ENTRE RIOS DO SUL

RESPONSÁVEL TÉCNICO:
Marlei Sabaris Ogrodowski
Responsável Técnico
CREA - 193900D
MARLEI SALETE OGRODOWSKI
ENGª CIVIL - CREA RS 219000

PLANTA DE ZONEAMENTO

PRANCHA: 03_03

DATA:	MARÇO/2023
DESENHO:	DANIELA
ESCALA:	1:75